




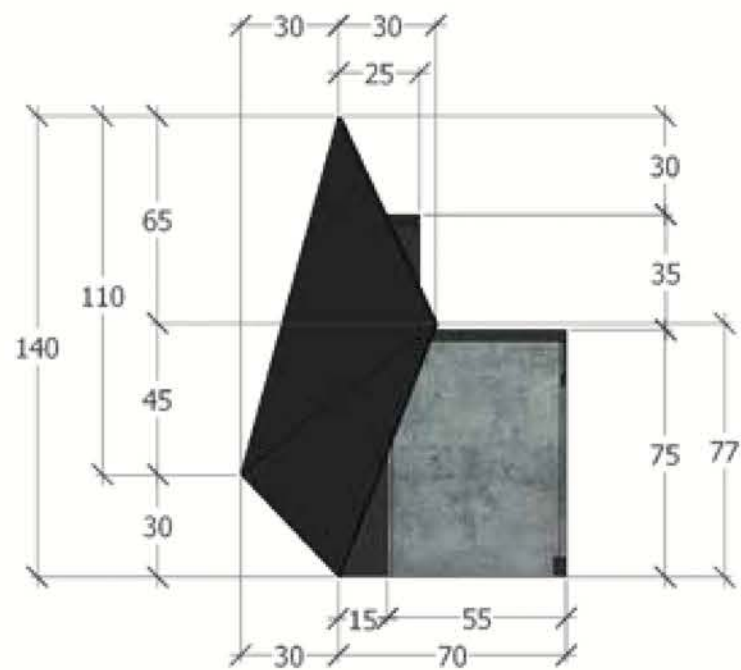


TAMPAK SAMPING KANAN

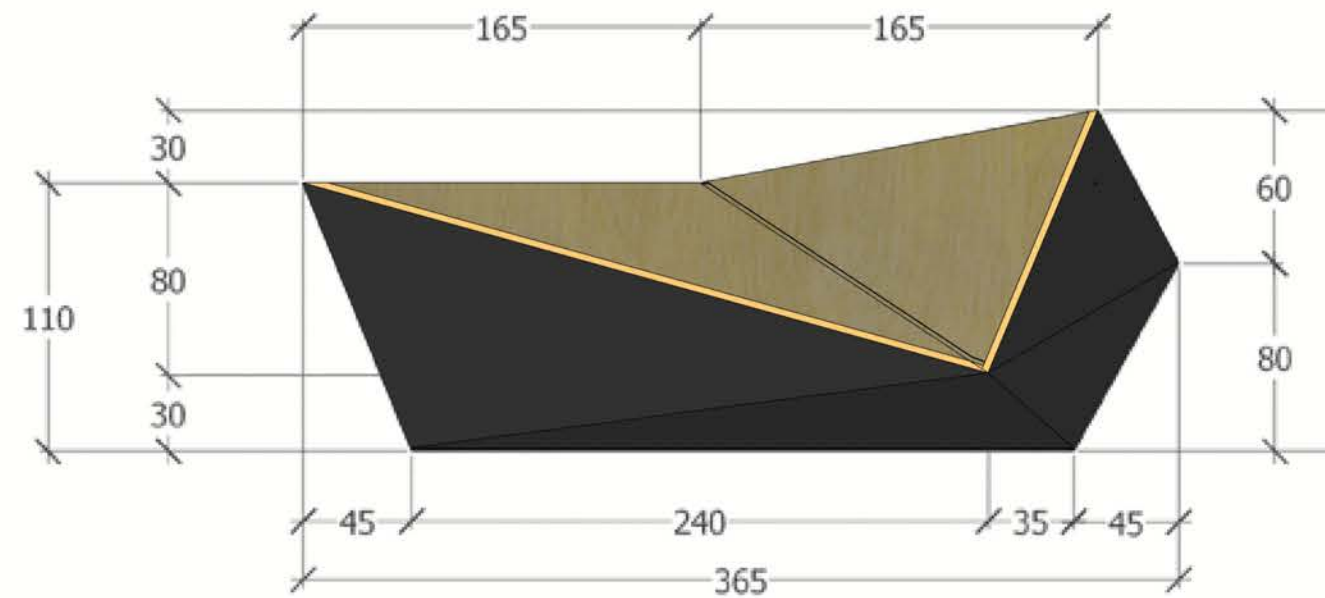

TAMPAK DEPAN

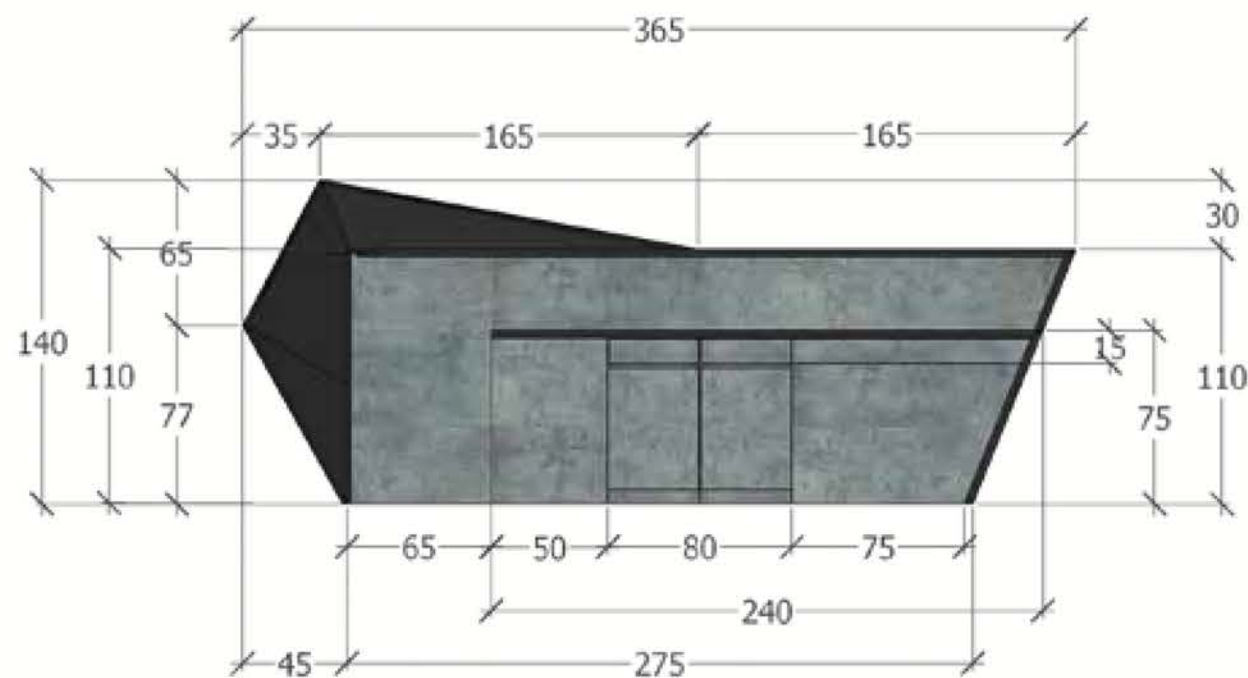

TAMPAK BELAKANG

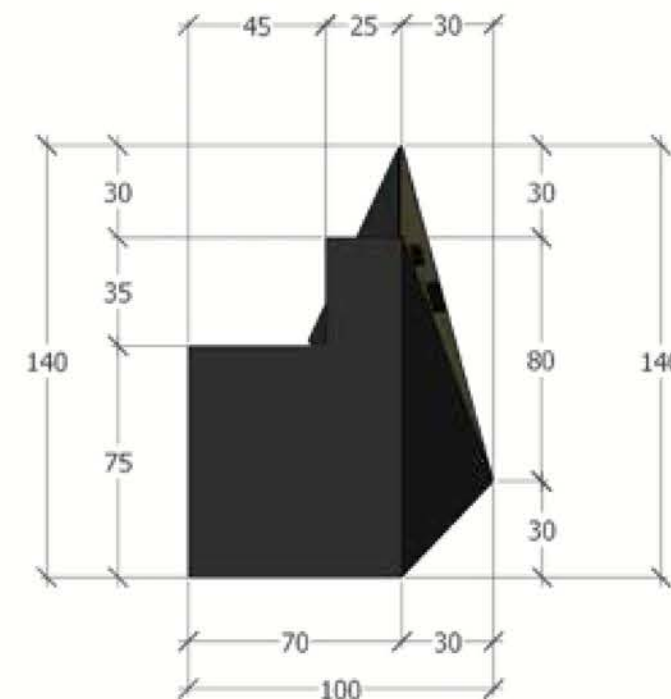

TAMPAK SAMPING KIRI

LOBBY - LT. 1

A1

PROYEK :

PENGADAAN STUDI DEB/PEMBANGUNAN
PUSAT DATA CENTER KOMINFO JAWA TENGAH

LOKASI :

Dinas Komunikasi dan Informatika Provinsi Jawa Tengah
Jl. Menteri Supeno 1 No. 2, Semarang, Jawa Tengah



PEJABAT PEMBUAT KOMITMEN

[Signature]

AKHMAD SYAFILIAH, ATO, MT
NIP. 19650425 198803 1 008

DIBUAT OLEH :

KONSULTAN PERENCANA :



TEAM LEADER	ARIA SURWIDJAYA, S.T., M.M.	<i>[Signature]</i>
AHLI SIPIL	MUCHOFAR, S.T.	<i>[Signature]</i>
AHLI MEKANIKAL	AFRIDA FILLY, S.T.	<i>[Signature]</i>
AHLI KELISTRIKAN	MUHAMMAD ICHSAN, S.T.	<i>[Signature]</i>
AHLI DATA CENTER	MUHAMMAD FIRMAN, S.T.	<i>[Signature]</i>

JUDUL GAMBAR

SKALA

FURNITURE LT. 1
MEJA RESEPSIONIS (A1)

NTS

KODE


NO. GAMBAR

JML. LEMBAR

DTC-INT-01-01

1


60

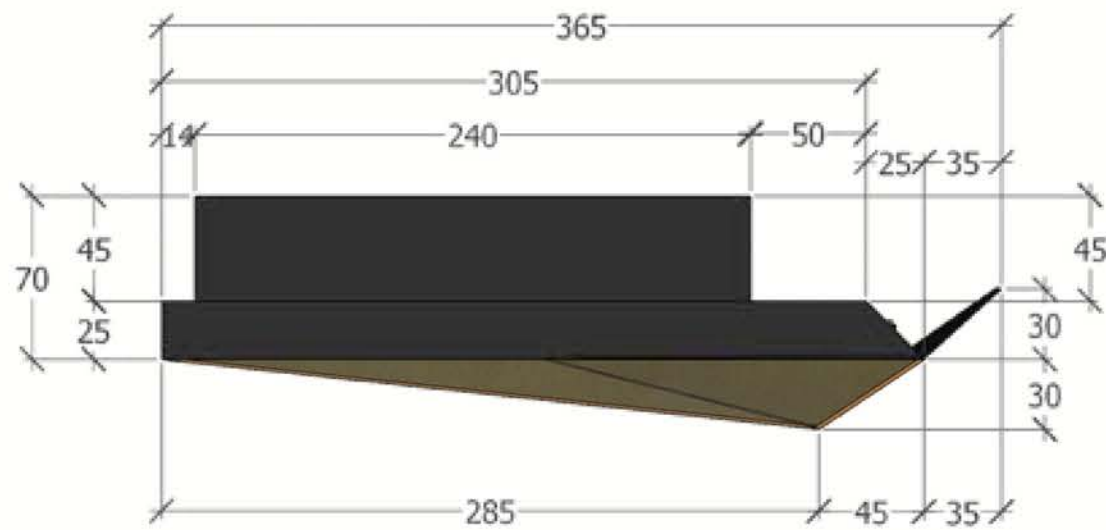


TAMPAK ATAS

CODE.	NOTES.
A.	MULTY 18mm FIN. TACO HPL - TH 5002 NT - Wellington Oak
B.	LED STRIP / NEON FLEX - WARMWHITE
C.	MULTY 18mm FIN. TACO HPL - TH 003 D - Black Matte
D.	MULTY 18mm FIN. TACO HPL - TH 7101 J - Light Concrete

LOBBY - LT. 1

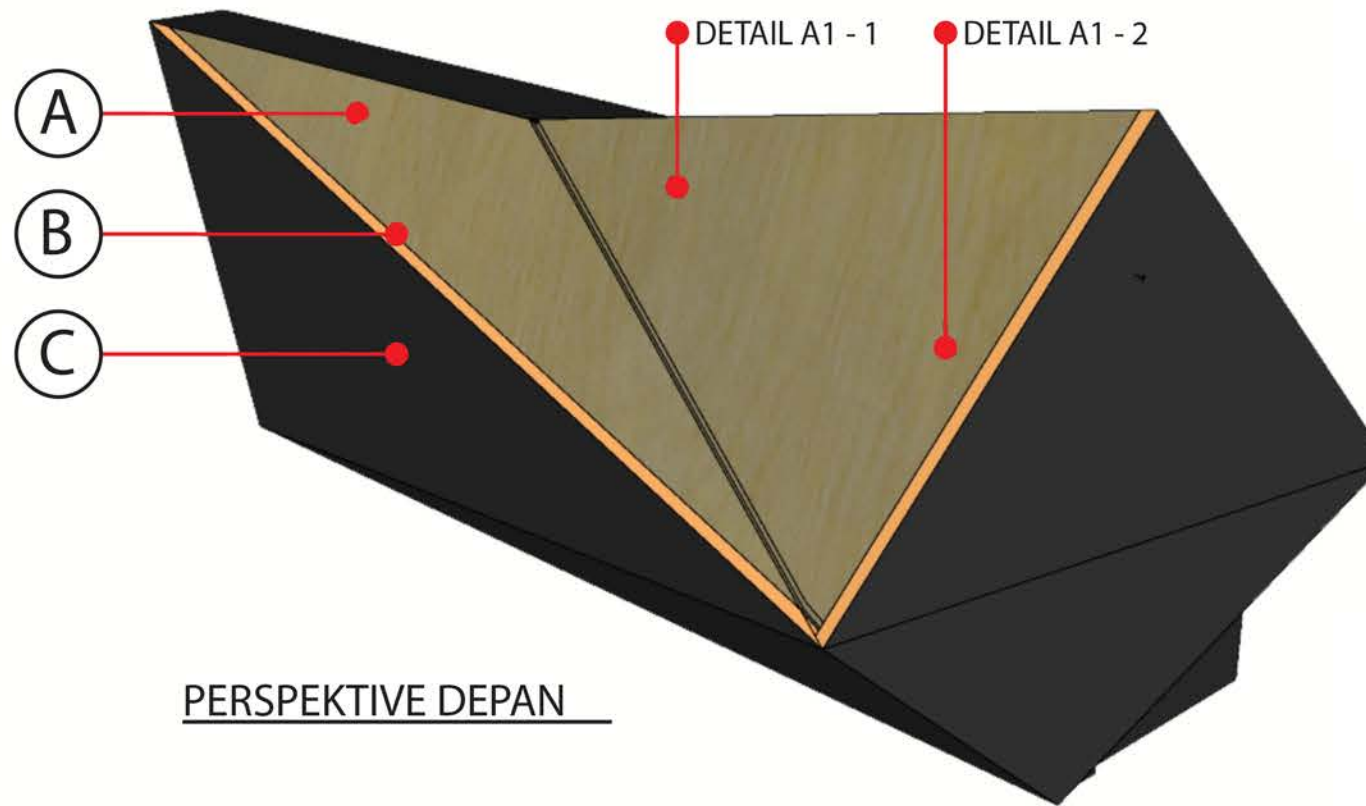

PERSPEKTIVE DEPAN

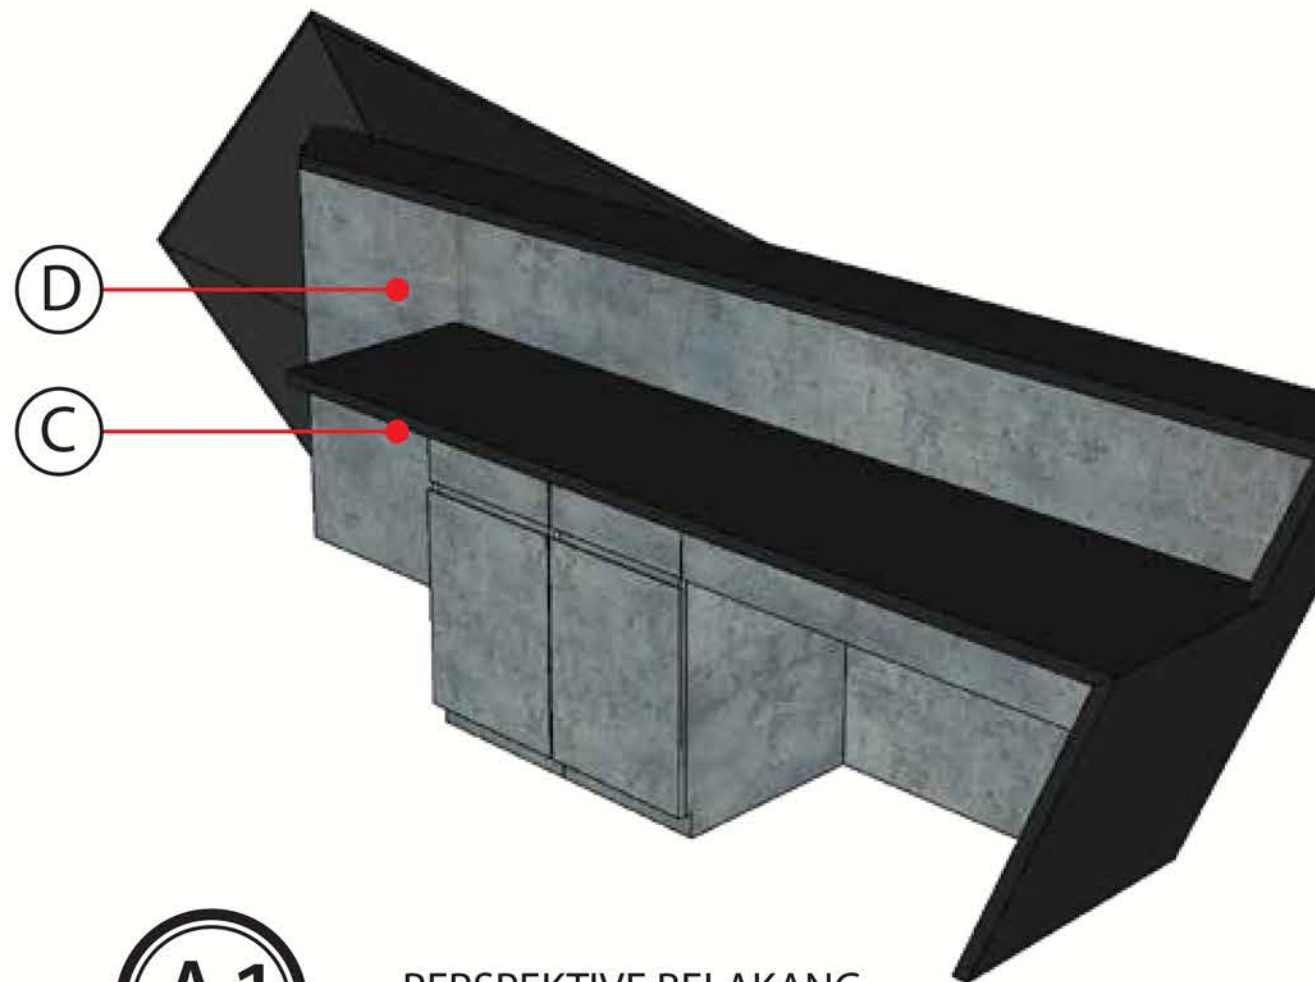

PERSPEKTIVE BELAKANG

A1

PROYEK :

PENGADAAN STUDI DAN PEMBANGUNAN
PUSAT DATA CENTER KOMINFO JAWA TENGAH

LOKASI :

Dinas Komunikasi dan Informatika Provinsi Jawa Tengah
Jl. Mentari Supeno I No. 2, Semarang, Jawa Tengah



PEJABAT PEMBUAT KOMITMEN

[Signature]
AKHMAD SYAFILAH, ATO, MT
NIP. 19650425 198803 1 008

DIBUAT OLEH :

KONSULTAN PERENCANA :

TEAM LEADER	ARIA SURAWAJA, S.T., M.M.	<i>[Signature]</i>
AHLI SIPIL	MUCHOFAR, S.T.	<i>[Signature]</i>
AHLI MEKANIKAL	AFRIDA FILLY, S.T.	<i>[Signature]</i>
AHLI KELISTRIKAN	MUHAMMAD ICHSAN, S.T.	<i>[Signature]</i>
AHLI DATA CENTER	MUHAMMAD FIRMAN, S.T.	<i>[Signature]</i>

JUDUL GAMBAR

SKALA

FURNITURE LT. 1
MEJA RESEPSIONIS (A1)

NTS

KODE


NO. GAMBAR

JML. LEMBAR


DTC-INT-01-01

2

60

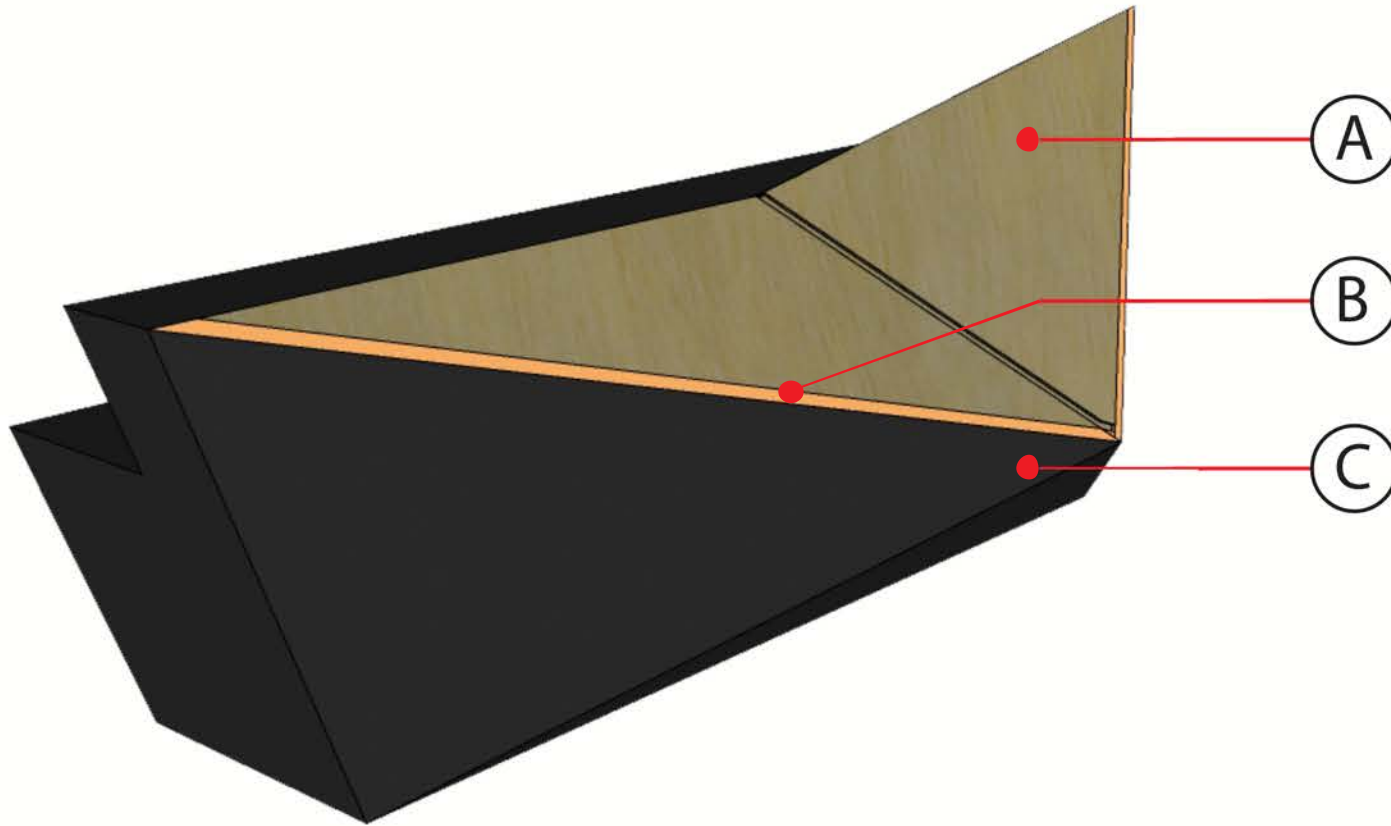

PERSPEKTIVE DEPAN

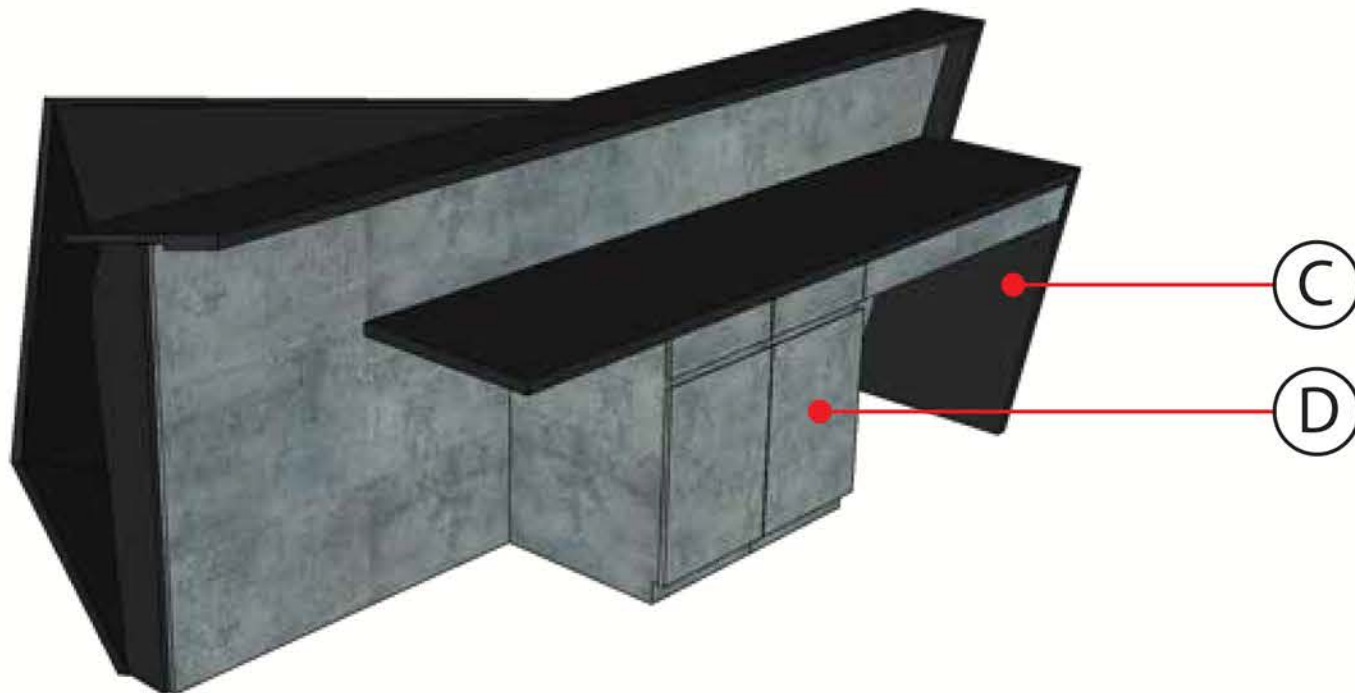

PERSPEKTIVE BELAKANG

LOBBY - LT. 1

A1

CODE.	NOTES.
A.	MULTY 18mm FIN. TACO HPL - TH 5002 NT - Wellington Oak
B.	LED STRIP / NEON FLEX - WARMWHITE
C.	MULTY 18mm FIN.TACO HPL - TH 003 D - Black Matte
D.	MULTY 18mm FIN.TACO HPL - TH 7101 J - Light Concrete



KOMINFO JATENG
DINAS KOMUKASI DAN INFORMATIKA
PROVINSI JAWA TENGAH

PROYEK :

PENGADAAN STUDI DAN PEMBANGUNAN
PUSAT DATA CENTER KOMINFO JAWA TENGAH

LOKASI :

Dinas Komunikasi dan Informatika Provinsi Jawa Tengah
Jl. Mentari Supeno I No. 2, Semarang, Jawa Tengah

MENGETAHUI

KEPALA DINAS KOMUNIKASI DAN INFORMATIKA
PROVINSI JAWA TENGAH



DISKORINFO

NIK: 19641026 198903 2 001

MENYETUJUI

PEJABAT PEMBUAT KOMITMEN



AKHMAD SYAFILIAH, ATO, MT
NIP. 19650425 198803 1 008

DIBUAT OLEH :

KONSULTAN PERENCANA :




OPTIMIZE YOUR BUSINESS

Cendang Graha Mangrove 3rd Floor, Suite 305
Jl. Mangrove Perumahan Raya Kaya, 100 Jakarta Selatan 12760
Telp. 021 7945 333


FANISAL YUSMAN, S.E., M.M.
Direktur

TEAM LEADER	ARIA SURAWAJA, S.T., M.M.	
AHLI SIPIL	MUCHOFAR, S.T.	
AHLI MEKANIKAL	AFRIGA FILLY, S.T.	
AHLI KELISTRIKAN	MUHAMMAD ICHSAN, S.T.	
AHLI DATA CENTER	MUHAMMAD FIRMAN, S.T.	


JUDUL GAMBAR	SKALA
FURNITURE LT. 1 MEJA RESEPSIONIS (A1)	NTS
KODE	NO. GAMBAR
DTC-INT-01-01	3
JML. LEMBAR	60

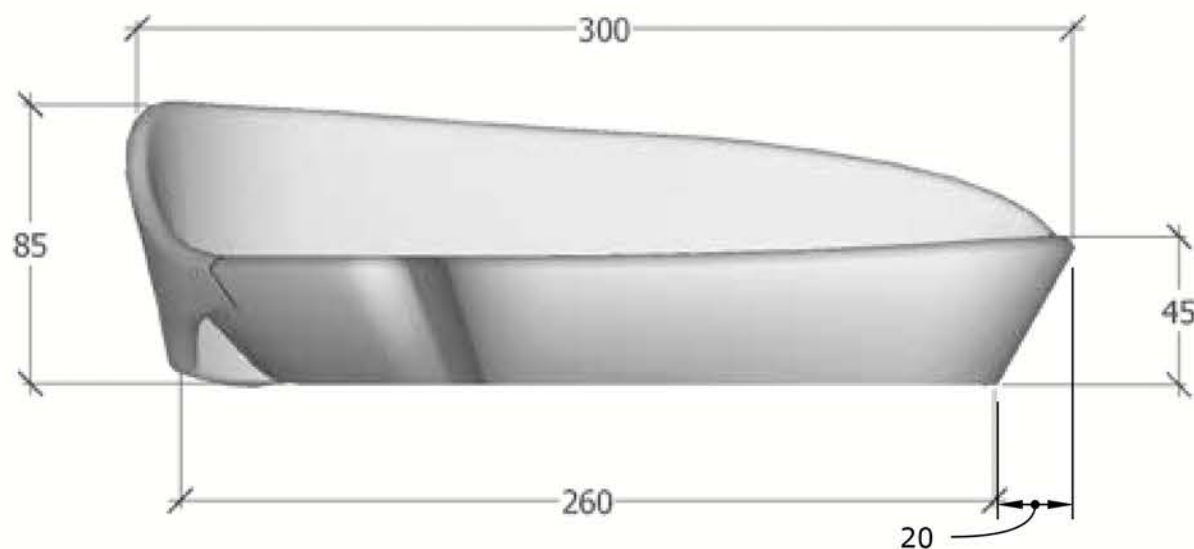

TAMPAK DEPAN

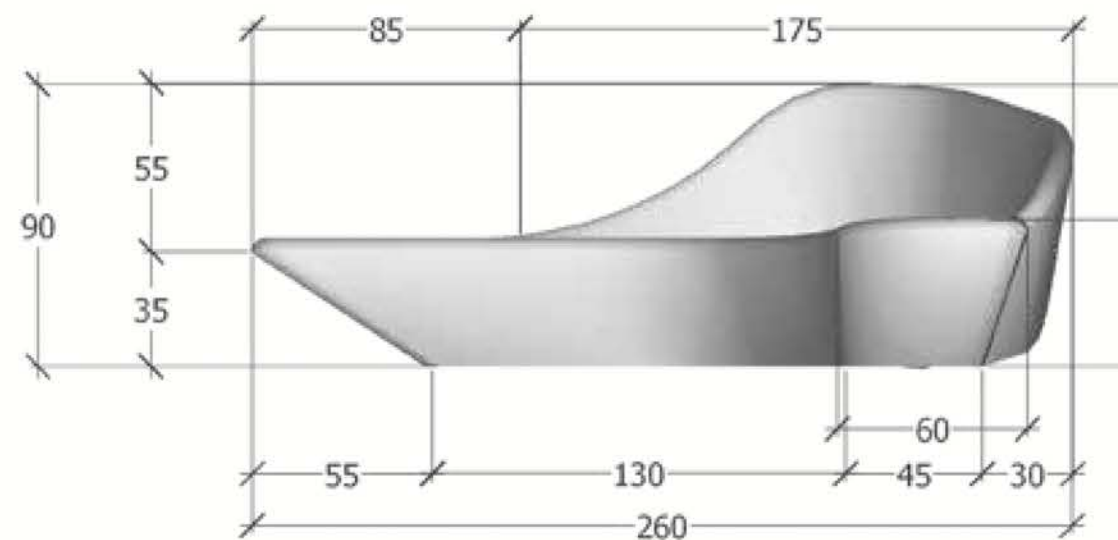

TAMPAK SAMPING

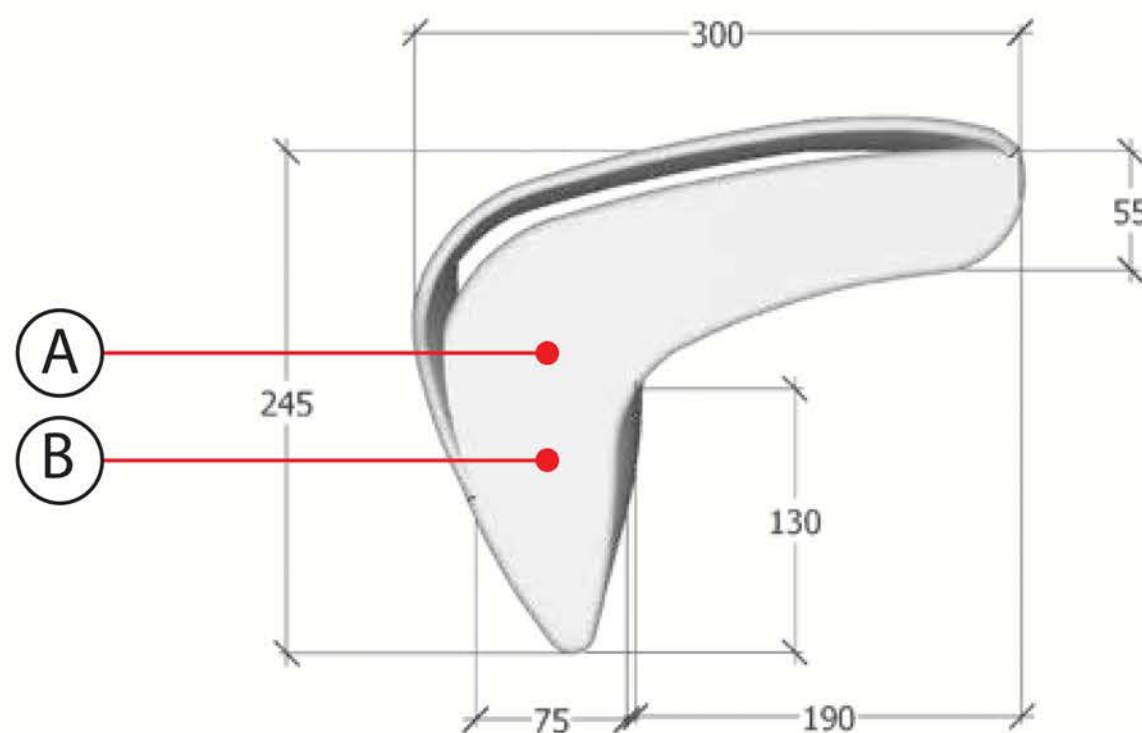

TAMPAK ATAS

CODE.	NOTES.
A.	BASE MULTY 18mm & FOAM FIN. MBTECH (WHITE)
B.	Ketebalan busa 4cm

LOBBY - LT. 1

A2

PROYEK :

PENGADAAN STUDI DAN PEMBANGUNAN
PUSAT DATA CENTER KOMINFO JAWA TENGAH

LOKASI :

Dinas Komunikasi dan Informatika Provinsi Jawa Tengah
Jl. Mentari Supero I No. 2, Semarang, Jawa Tengah

MENGETAHUI
KEPALA DINAS KOMUNIKASI DAN INFORMATIKA
PROVINSI JAWA TENGAH

MENYETUJUI
DISKOMINFO
SIGNATURE: DISKOMINFO
NIP. 19641026 198903 2 001

PEJABAT PEMBUAT KOMITMEN

Urus

AKHMAD SYAFILIAH, ATO, MT
NIP. 19650425 198803 1 008

DIBUAT OLEH :

KONSULTAN PERENCANA :

tm
OPTIMIZE YOUR BUSINESS
Gedung Graha Mangrove 3rd Floor, Suite 305
Jl. Mangrove Perintis Koperasi Karyawan, 50130 Jakarta Selatan 12760
Telp. 021 7945 333

f-4/1
FANISAL YUSMAN, S.E., M.M.
Direktur

TEAM LEADER	ARIA SURBANA, S.T., M.M.	<i>As</i>
AHLI SIPIL	MUCHOFAR, S.T.	<i>U/1</i>
AHLI MEKANIKAL	AFRIDA FILLY, S.T.	<i>As</i>
AHLI KELISTRIKAN	MUHAMMAD ICHSAN, S.T.	<i>As</i>
AHLI DATA CENTER	MUHAMMAD FIRMAN, S.T.	<i>As</i>

JUDUL GAMBAR

SKALA

FURNITURE LT. 1
SOFA (A2)

NTS

KODE

NO. GAMBAR

JML. LEMBAR


DTC-INT-01-02

4

60



PERSPEKTIVE BELAKANG

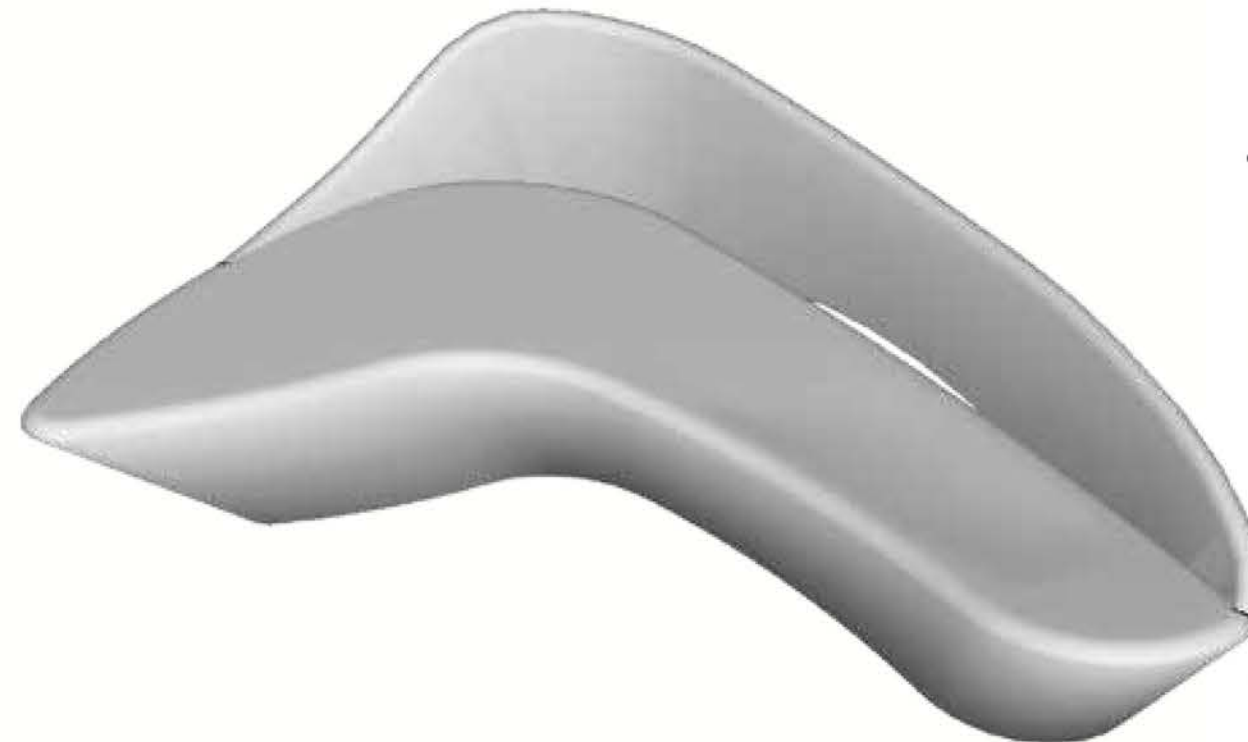


PERSPEKTIVE DEPAN

LOBBY - LT. 1





CODE.	NOTES.
A.	BASE MULTY 18mm & FOAM FIN. MBTECH (WHITE)
B.	KETEBALAN BUSA 4cm


 KOMINFO JATENG DINAS KOMUKASI DAN INFORMATIKA PROVINSI JAWA TENGAH		
PROYEK :		
PENGADAAN STUDI/DEK/PEMBANGUNAN PUSAT DATA CENTER KOMINFO JAWA TENGAH		
LOKASI :		
Dinas Komunikasi dan Informatika Provinsi Jawa Tengah Jl. Mentari Supeno I No. 2, Semarang, Jawa Tengah		
		
PEJABAT PEMBUAT KOMITMEN		
 AKHMAD SYARIFILLAH, ATO, MT NIP. 19650425 198803 1 008		
DIBUAT OLEH :		
KONSULTAN PERENCANA :  OPTIMIZE YOUR BUSINESS Gedung Graha Mangrove 3rd Floor, Suite 305 Jl. Mangrove Perumahan Raya Klaten, 550 Sakurto Selatan 12760 Telp. 021 7945 333		 FAISAL YUSMAN, S.E., M.M. Direktur
TEAM LEADER	ARIA SURBUDJAYA, S.T., M.M.	
AHLI SIPIL	MUCHOFAR, S.T.	
AHLI MEKANIKAL	AFRIGA FILLY, S.T.	
AHLI KELISTRIKAN	MUHAMMAD ICHSAN, S.T.	
AHLI DATA CENTER	MUHAMMAD FIRMAN, S.T.	
JUDUL GAMBAR		SKALA
FURNITURE LT. 1 SOFA (A2)		NTS
KODE	NO. GAMBAR	JML. LEMBAR
DTC-INT-01-02	5	60

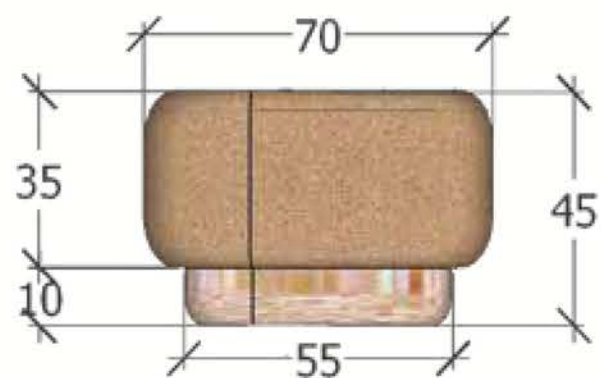

TAMPAK DEPAN

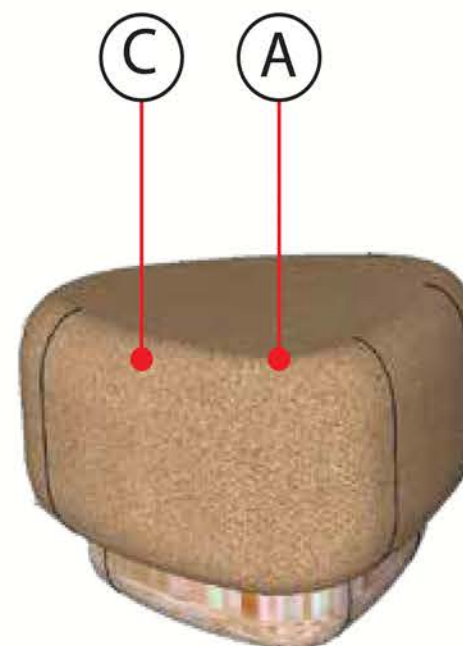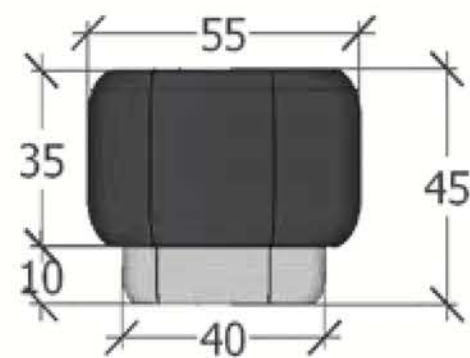

PERSPECTIVE

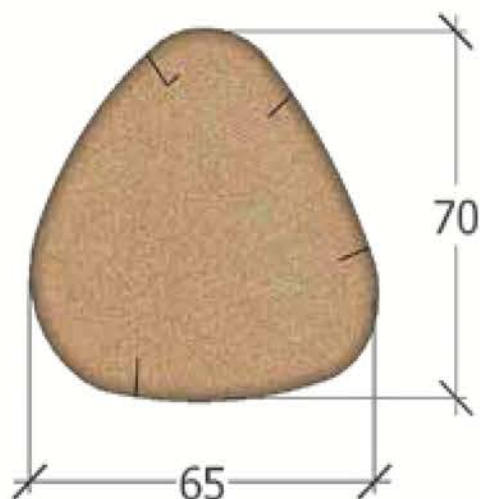

TAMPAK ATAS



LOBBY - LT. 1



CODE.	NOTES.
A.	BASE MULTY 18mm & FOAM FIN. MBTECH (CREAM)
B.	BASE MULTY 18mm & FOAM FIN. MBTECH (BLACK)
C.	KETEBALAN BUSA 4cm

KOMINFO JATENG
DINAS KOMUKASI DAN INFORMATIKA
PROVINSI JAWA TENGAH

PROYEK :

PENGADAAN STUDI/DED/PEMBANGUNAN
PUSAT DATA CENTER KOMINFO JAWA TENGAH

LOKASI :

Dinas Komunikasi dan Informatika Provinsi Jawa Tengah
Jl. Mentari Supeno I No. 2, Semarang, Jawa Tengah

MENGETAHUI

KEPALA DINAS KOMUNIKASI DAN INFORMATIKA
PROVINSI JAWA TENGAH

DISKORINFO

SURUH MENDIRIKAN LUKA H
NIP. 19641026 198903 2 001

MENYETUJUI

PEJABAT PEMBUAT KOMITMEN

AKHMAD SYAFILIAH, ATO, MT
NIP. 19650425 198803 1 008

DIBUAT OLEH :



KONSULTAN PERENCANA :

OPTIMIZE YOUR BUSINESS
Gedung Graha Mangrove 3rd Floor, Suite 305
Jl. Mangrove Perumahan Raya Klaten, 550 Jakarta Selatan 12760
Telp. 021 7945 333

FANISAL YUSMAN, S.E., M.M.
Direktur

TEAM LEADER	ARIA SURBIAJAYA, S.T., M.M.	
AHLI SIPIL	MUCHOFAR, S.T.	
AHLI MEKANIKAL	AFRIGA FILLY, S.T.	
AHLI KELISTRIKAN	MUHAMMAD ICHSAN, S.T.	
AHLI DATA CENTER	MUHAMMAD FIRMAN, S.T.	

JUDUL GAMBAR	SKALA
FURNITURE LT. 1 POUFFE BESAR & KECIL (A3 & A4)	NTS
KODE	NO. GAMBAR
DTC-INT-01-03	6
	JML. LEMBAR
	60

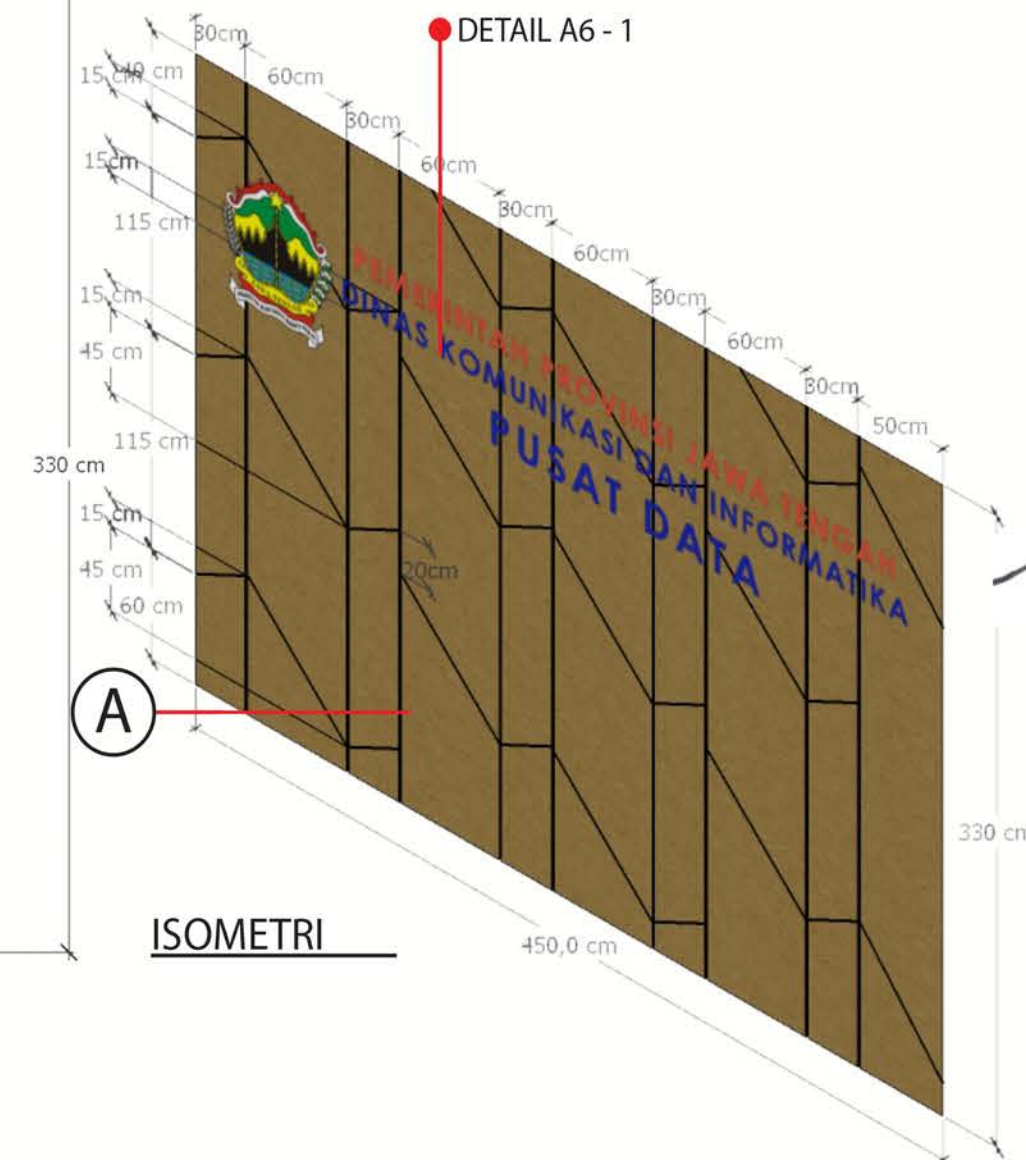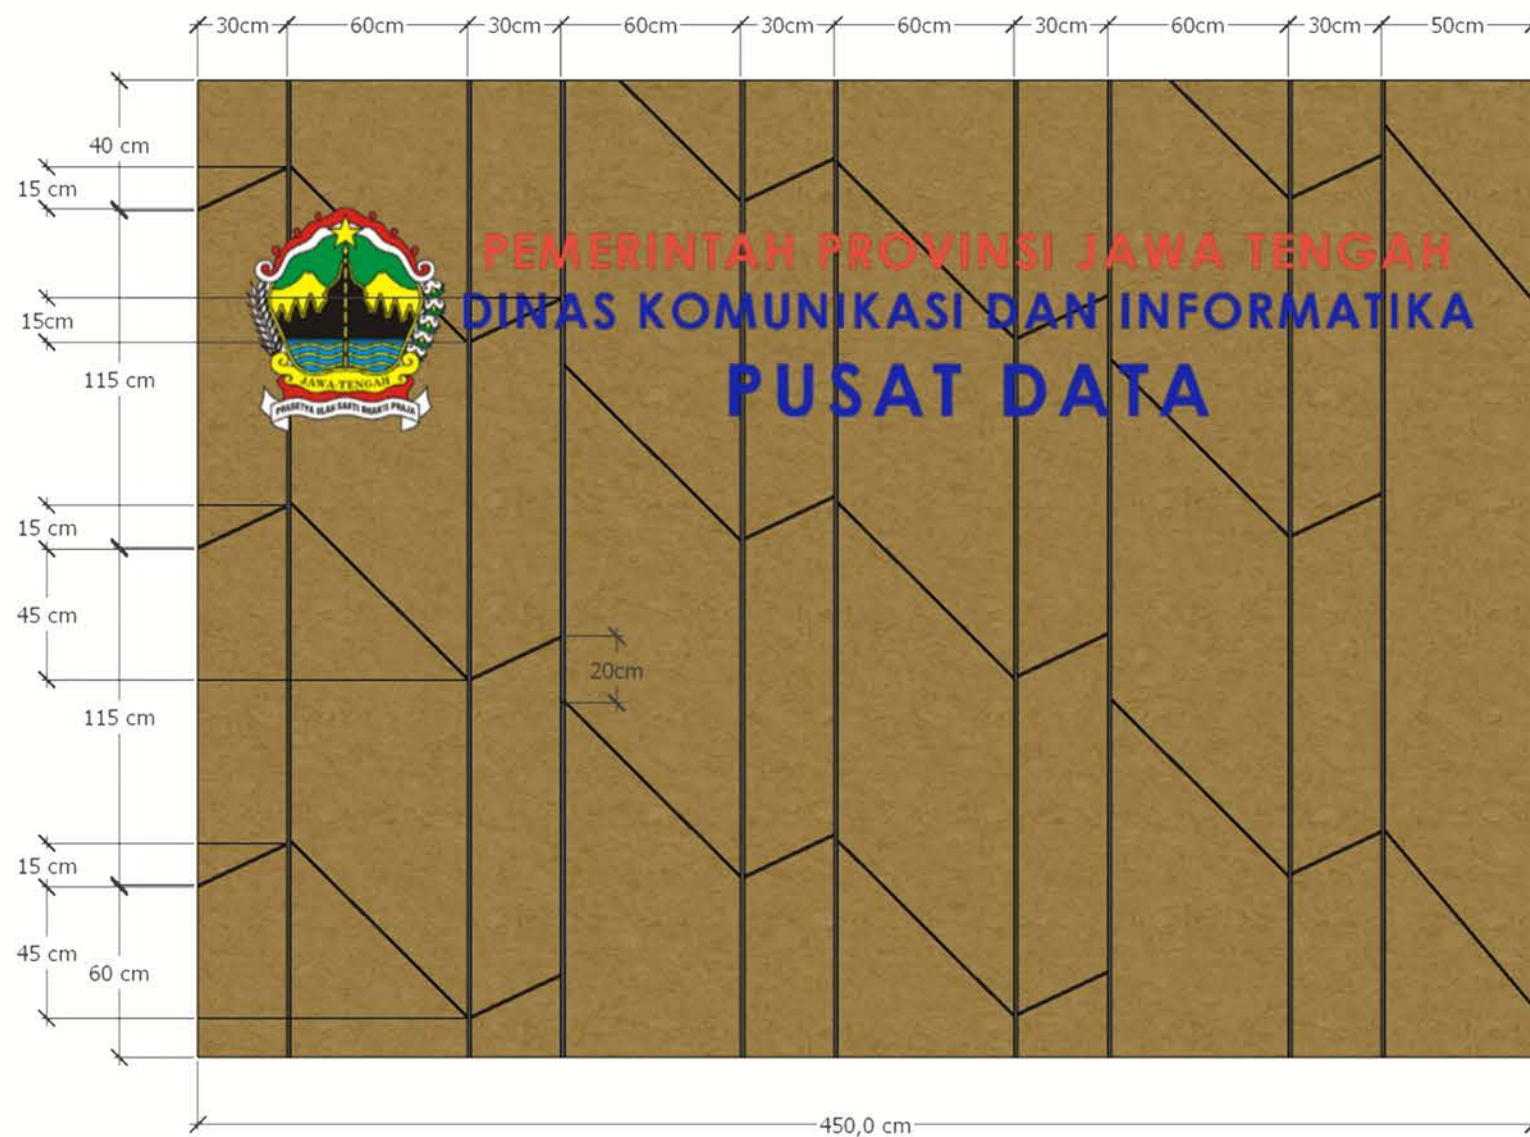

TAMPAK DEPAN

CODE.	NOTES.
A.	MULTY 15mm FIN. TACO HPL - TH 150 AA - Picollo Oak



LOBBY - LT. 1



DETAIL A6 - 1

PROYEK :

PENGADAAN STUDI/DED/PEMBANGUNAN
PUSAT DATA CENTER KOMINFO JAWA TENGAH

LOKASI :

Dinas Komunikasi dan Informatika Provinsi Jawa Tengah
Jl. Mentari Supero 1 No. 2, Semarang, Jawa Tengah



PEJABAT PEMBUAT KOMITMEN

[Signature]

AKHMAD SYAFILLAH, ATO, MT
NIP. 19650425 198803 1 008

DIBUAT OLEH :

KONSULTAN PERENCANA :



[Signature]
FANIS YUSMAN, S.E., M.M.
Direktur

TEAM LEADER	ARIA SURBUDJAYA, S.T., M.M.	<i>[Signature]</i>
AHLI SIPIL	MUCHOFAR, S.T.	<i>[Signature]</i>
AHLI MEKANIKAL	AFRIDA FILLY, S.T.	<i>[Signature]</i>
AHLI KELISTRIKAN	MUHAMMAD ICHSAN, S.T.	<i>[Signature]</i>
AHLI DATA CENTER	MUHAMMAD FIRMAN, S.T.	<i>[Signature]</i>

JUDUL GAMBAR

SKALA

FURNITURE LT. 1
WALL TREATMENT 1
(A6)

NTS

KODE


NO. GAMBAR

JML. LEMBAR

DTC-INT-01-04



7

60

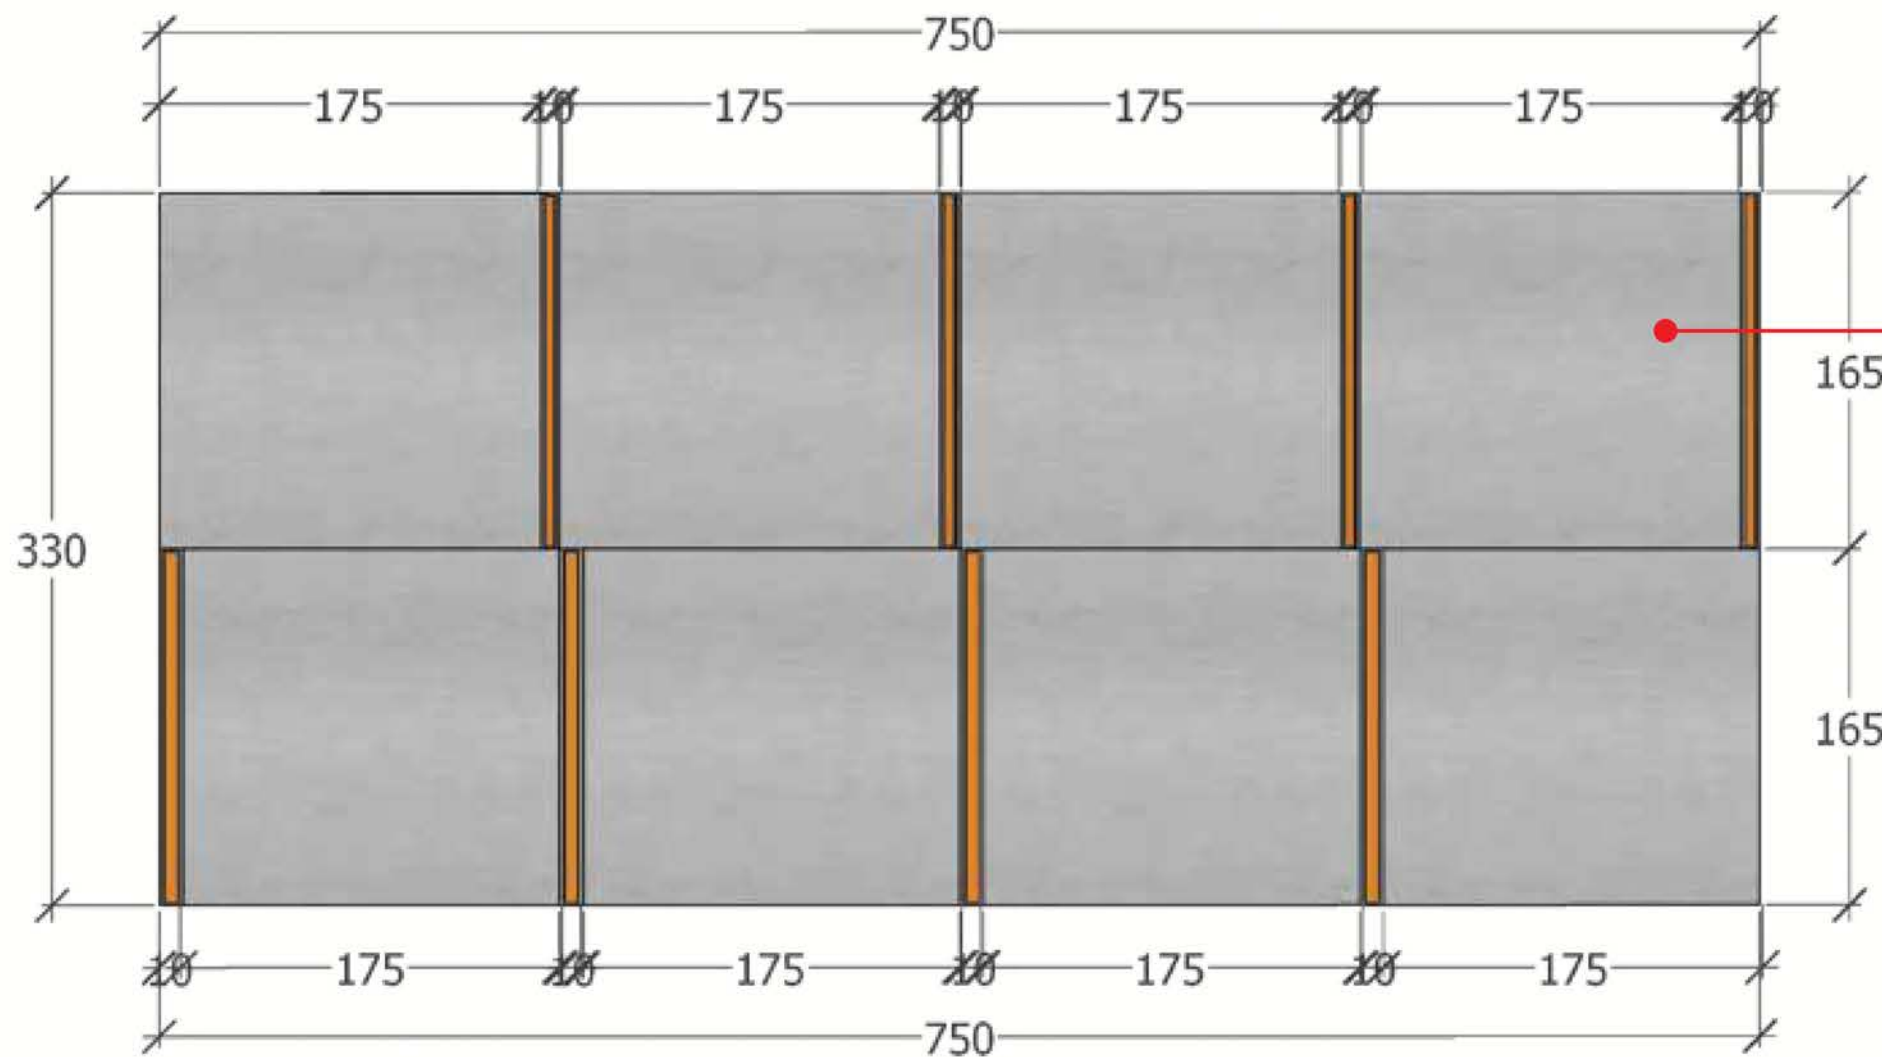

TAMPAK DEPAN

TAMPAK SAMPING - MODEL

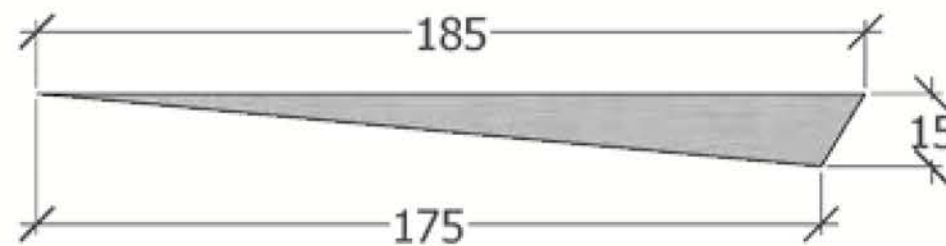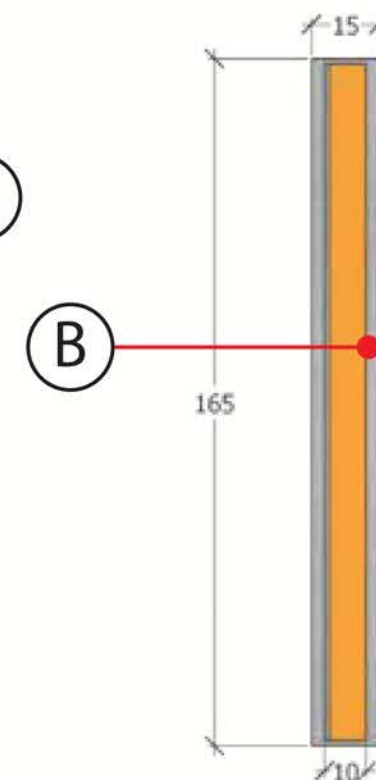

TAMPAK ATAS - MODEL

CODE.	NOTES.
A.	PLAT METAL Tebal 0.9mm Silver Fin.Clear
B.	LED STRIP (WARMWHITE) + ACTILYC COVER

LOBBY - LT. 1

A7

Dinas Komunikasi dan Informatika Jawa Tengah
KOMINFO JATENG
DINAS KOMUKASI DAN INFORMATIKA
PROVINSI JAWA TENGAH

PROYEK :

PENGADAAN STUDI/DEK/PEMBANGUNAN
PUSAT DATA CENTER KOMINFO JAWA TENGAH

LOKASI :

Dinas Komunikasi dan Informatika Provinsi Jawa Tengah
Jl. Mentari Supeno I No. 2, Semarang, Jawa Tengah

MENGETAHUI

KEPALA DINAS KOMUNIKASI DAN INFORMATIKA
PROVINSI JAWA TENGAH

DISKORINFO

SIKHEWAE DITINMORCHILUKH
NIP. 19641026 198909 2 001

MENYETUJUI

PEJABAT PEMBUAT KOMITMEN

AKHMAD SYAFILIAH, ATO, MT
NIP. 19650425 198803 1 008

DIBUAT OLEH :


KONSULTAN PERENCANA :

Optimize Your Business
Gedung Graha Mangrove 3rd Floor, Suite 305
Jl. Mangrove Perintis Koperasi Kari, 500 Jakarta Selatan 12760
Telp. 021 7945 333

FAISAL YUSMAN, S.E., M.M.
Direktur

TEAM LEADER	ARIA SURBIAJAYA, S.T., M.M.	
AHLI SIPIL	MUCHOFAR, S.T.	
AHLI MEKANIKAL	AFRIDA FILLY, S.T.	
AHLI KELISTRIKAN	MUHAMMAD ICHSAN, S.T.	
AHLI DATA CENTER	MUHAMMAD FIRMAN, S.T.	

JUDUL GAMBAR	SKALA
FURNITURE LT. 1 WALL TREATMENT 2 (A7)	NTS
KODE	NO. GAMBAR
DTC-INT-01-05	8
	JML. LEMBAR
	60

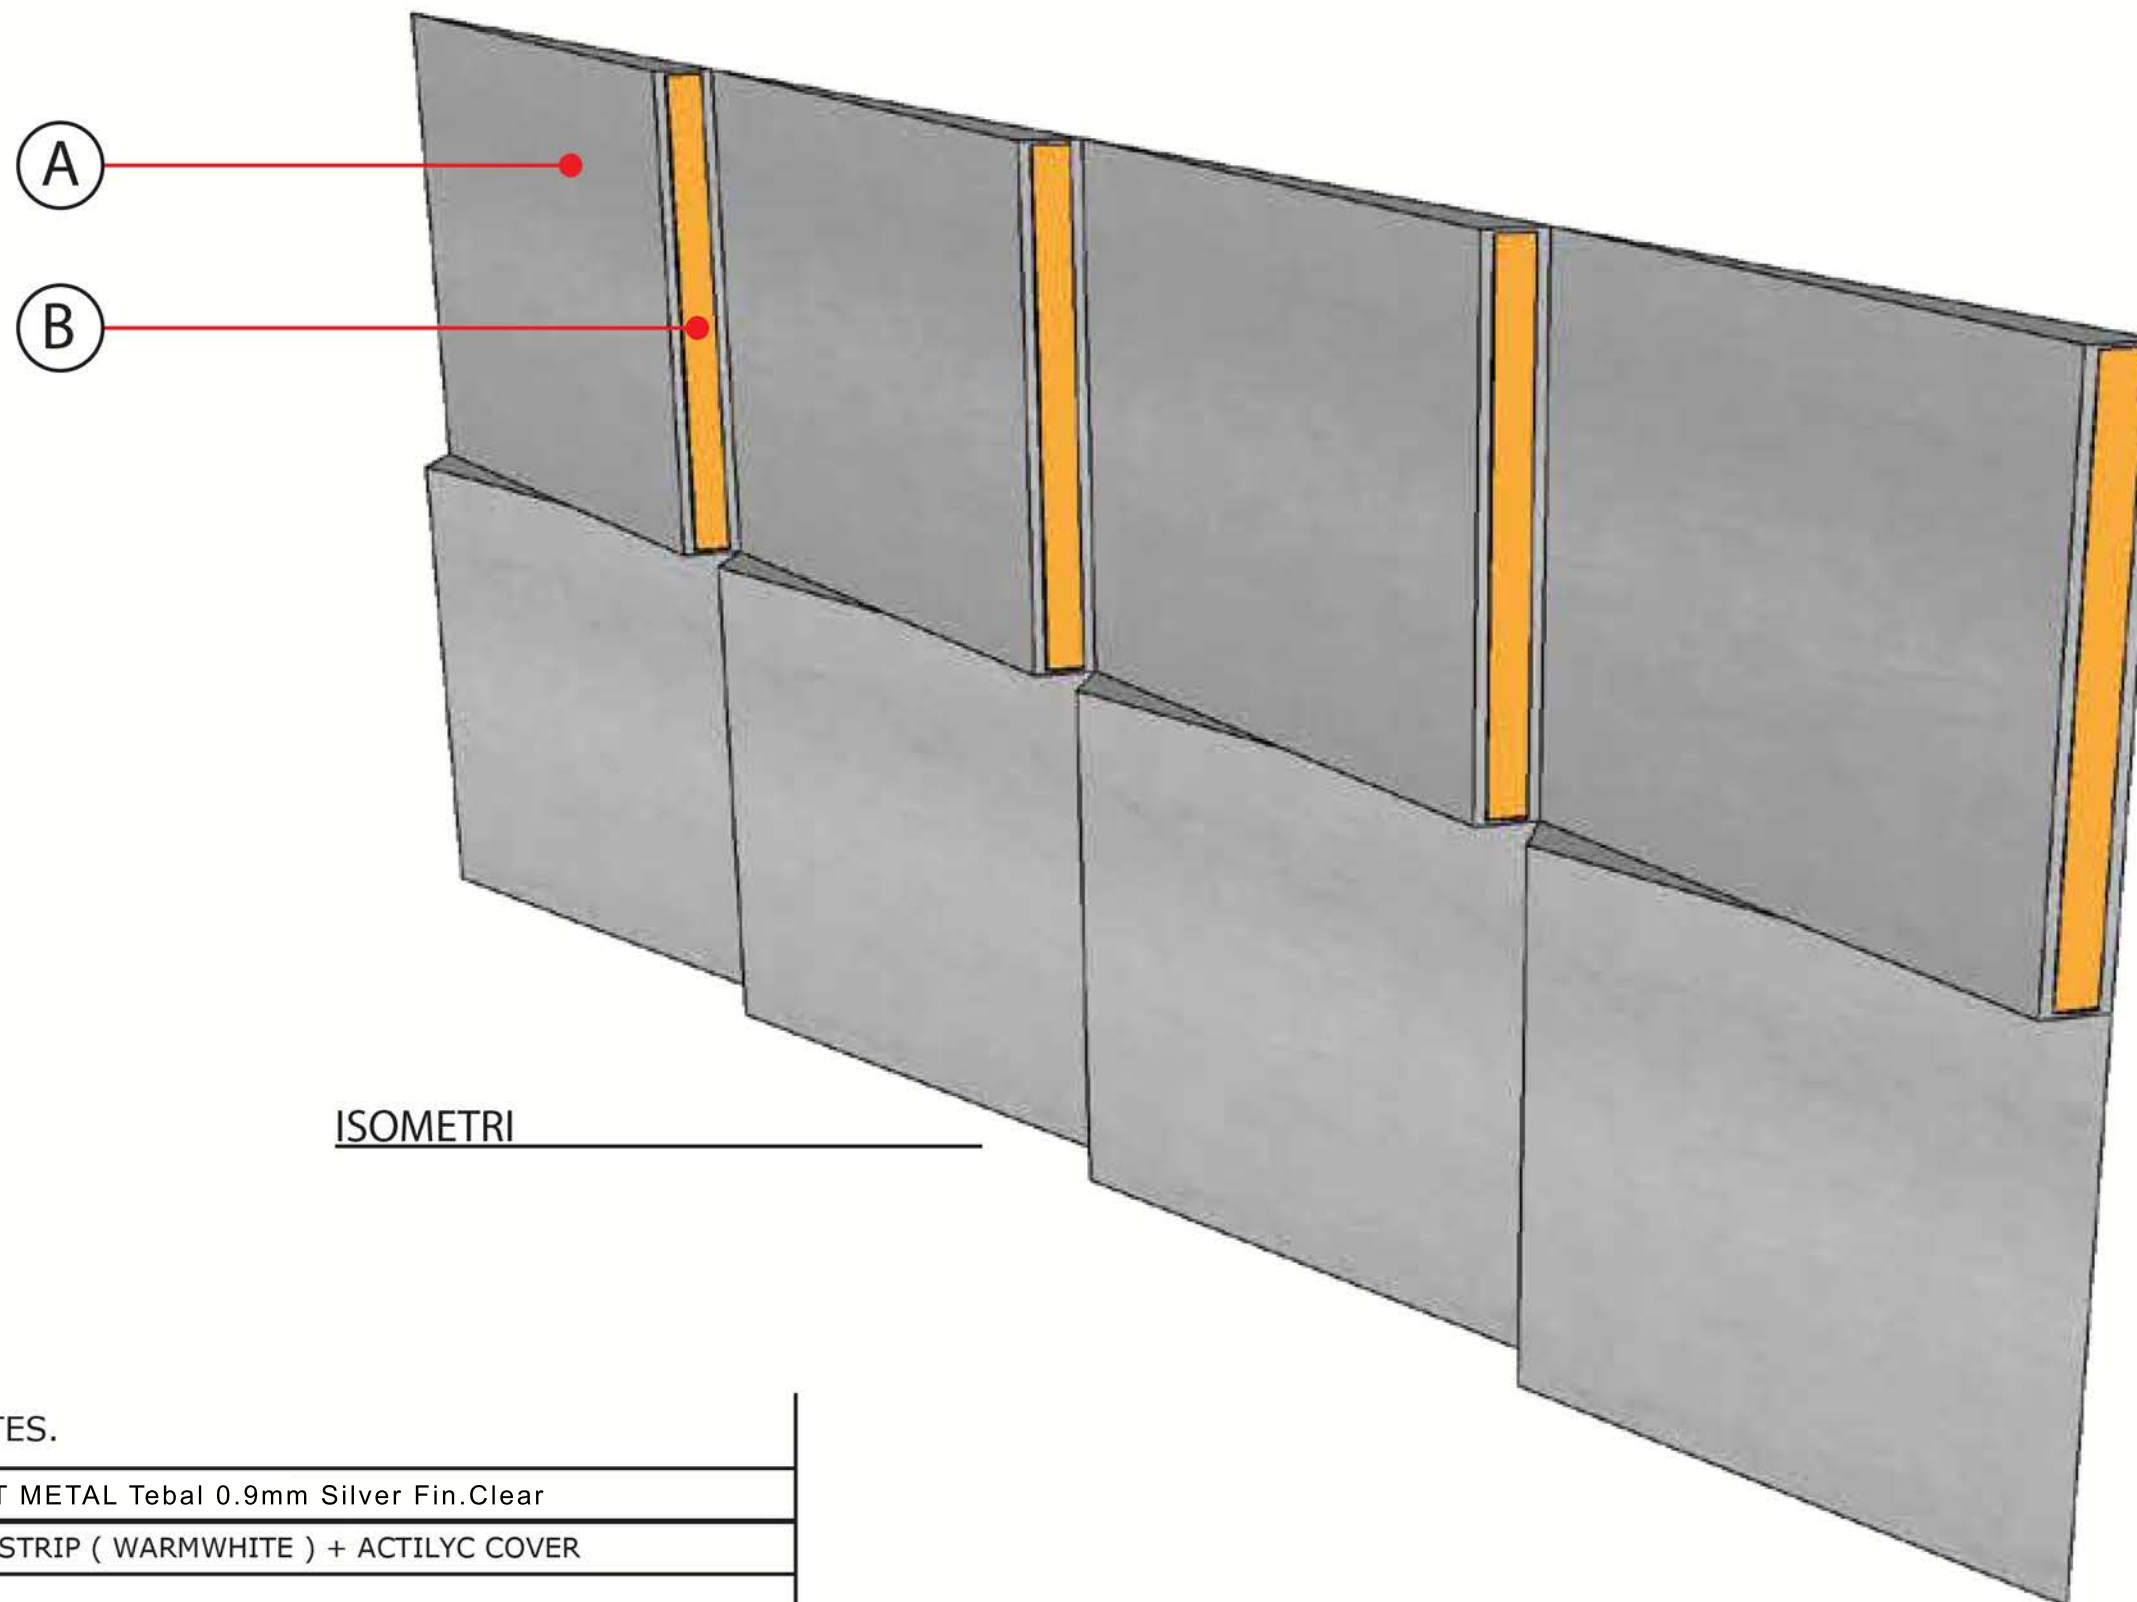

ISOMETRI

CODE.	NOTES.
A.	PLAT METAL Tebal 0.9mm Silver Fin.Clear
B.	LED STRIP (WARMWHITE) + ACTILYC COVER

LOBBY - LT. 1

A7

 KOMINFO JATENG DINAS KOMUKASI DAN INFORMATIKA PROVINSI JAWA TENGAH		
PROYEK :		
PENGADAAN STUDI/DED/PEMBANGUNAN PUSAT DATA CENTER KOMINFO JAWA TENGAH		
LOKASI :		
Dinas Komunikasi dan Informatika Provinsi Jawa Tengah Jl. Mentari Supeno I No. 2, Semarang, Jawa Tengah		
		
PEJABAT PEMBUAT KOMITMEN		
 AKHMAD SYARIFILAH, ATO, MT NIP. 19650425 198803 1 008		
DIBUAT OLEH :		
KONSULTAN PERENCANA :  OPTIMIZE YOUR BUSINESS Gedung Graha Mangrove 3rd Floor, Suite 305 Jl. Mangrove Perintis Karya Klaten, 55130 Sukoharjo, Jawa Tengah 57132 Telp. 0271 7945 333		
TEAM LEADER	ARIA SURBANA, S.T., M.M.	
AHLI SIPIL	MUCHOFAR, S.T.	
AHLI MEKANIKAL	AFRIDA FILLY, S.T.	
AHLI KELISTRIKAN	MUHAMMAD ICHSAN, S.T.	
AHLI DATA CENTER	MUHAMMAD FIRMAN, S.T.	
JUDUL GAMBAR		
SKALA		
FURNITURE LT. 1 WALL TREATMENT 2 (A7)		
KODE	NO. GAMBAR	JML. LEMBAR
DTC-INT-01-05	9	60

PROYEK :

PENGADAAN STUDI/DED/PEMBANGUNAN
PUSAT DATA CENTER KOMINFO JAWA TENGAH

LOKASI :

Dinas Komunikasi dan Informatika Provinsi Jawa Tengah
Jl. Mentari Supeno I No. 2, Semarang, Jawa Tengah



PEJABAT PEMBUAT KOMITMEN

Akhmad Syarifillah

AKHMAD SYARIFILLAH, ATO, MT
NIP. 19650425 198803 1 008

DIBUAT OLEH :


KONSULTAN PERENCANA :



Faisal Yusman
FAISAL YUSMAN, S.E., M.M.
Direktur

TEAM LEADER	ARIA SURNAWATA, S.T., M.M.	<i>Aria Surnawata</i>
AHLI SIPIL	MUCHOFAR, S.T.	<i>Muchofar</i>
AHLI MEKANIKAL	AFRIGA FILLY, S.T.	<i>Afriga Filly</i>
AHLI KELISTRIKAN	MUHAMMAD ICHSAN, S.T.	<i>Muhammad Ichsan</i>
AHLI DATA CENTER	MUHAMMAD FIRMAN, S.T.	<i>Muhammad Firman</i>

JUDUL GAMBAR		SKALA
FURNITURE LT. 2 MEJA KERJA LENGKUNG (D3)		NTS
KODE	NO. GAMBAR	JML. LEMBAR
DTC-INT-02-08	18	60

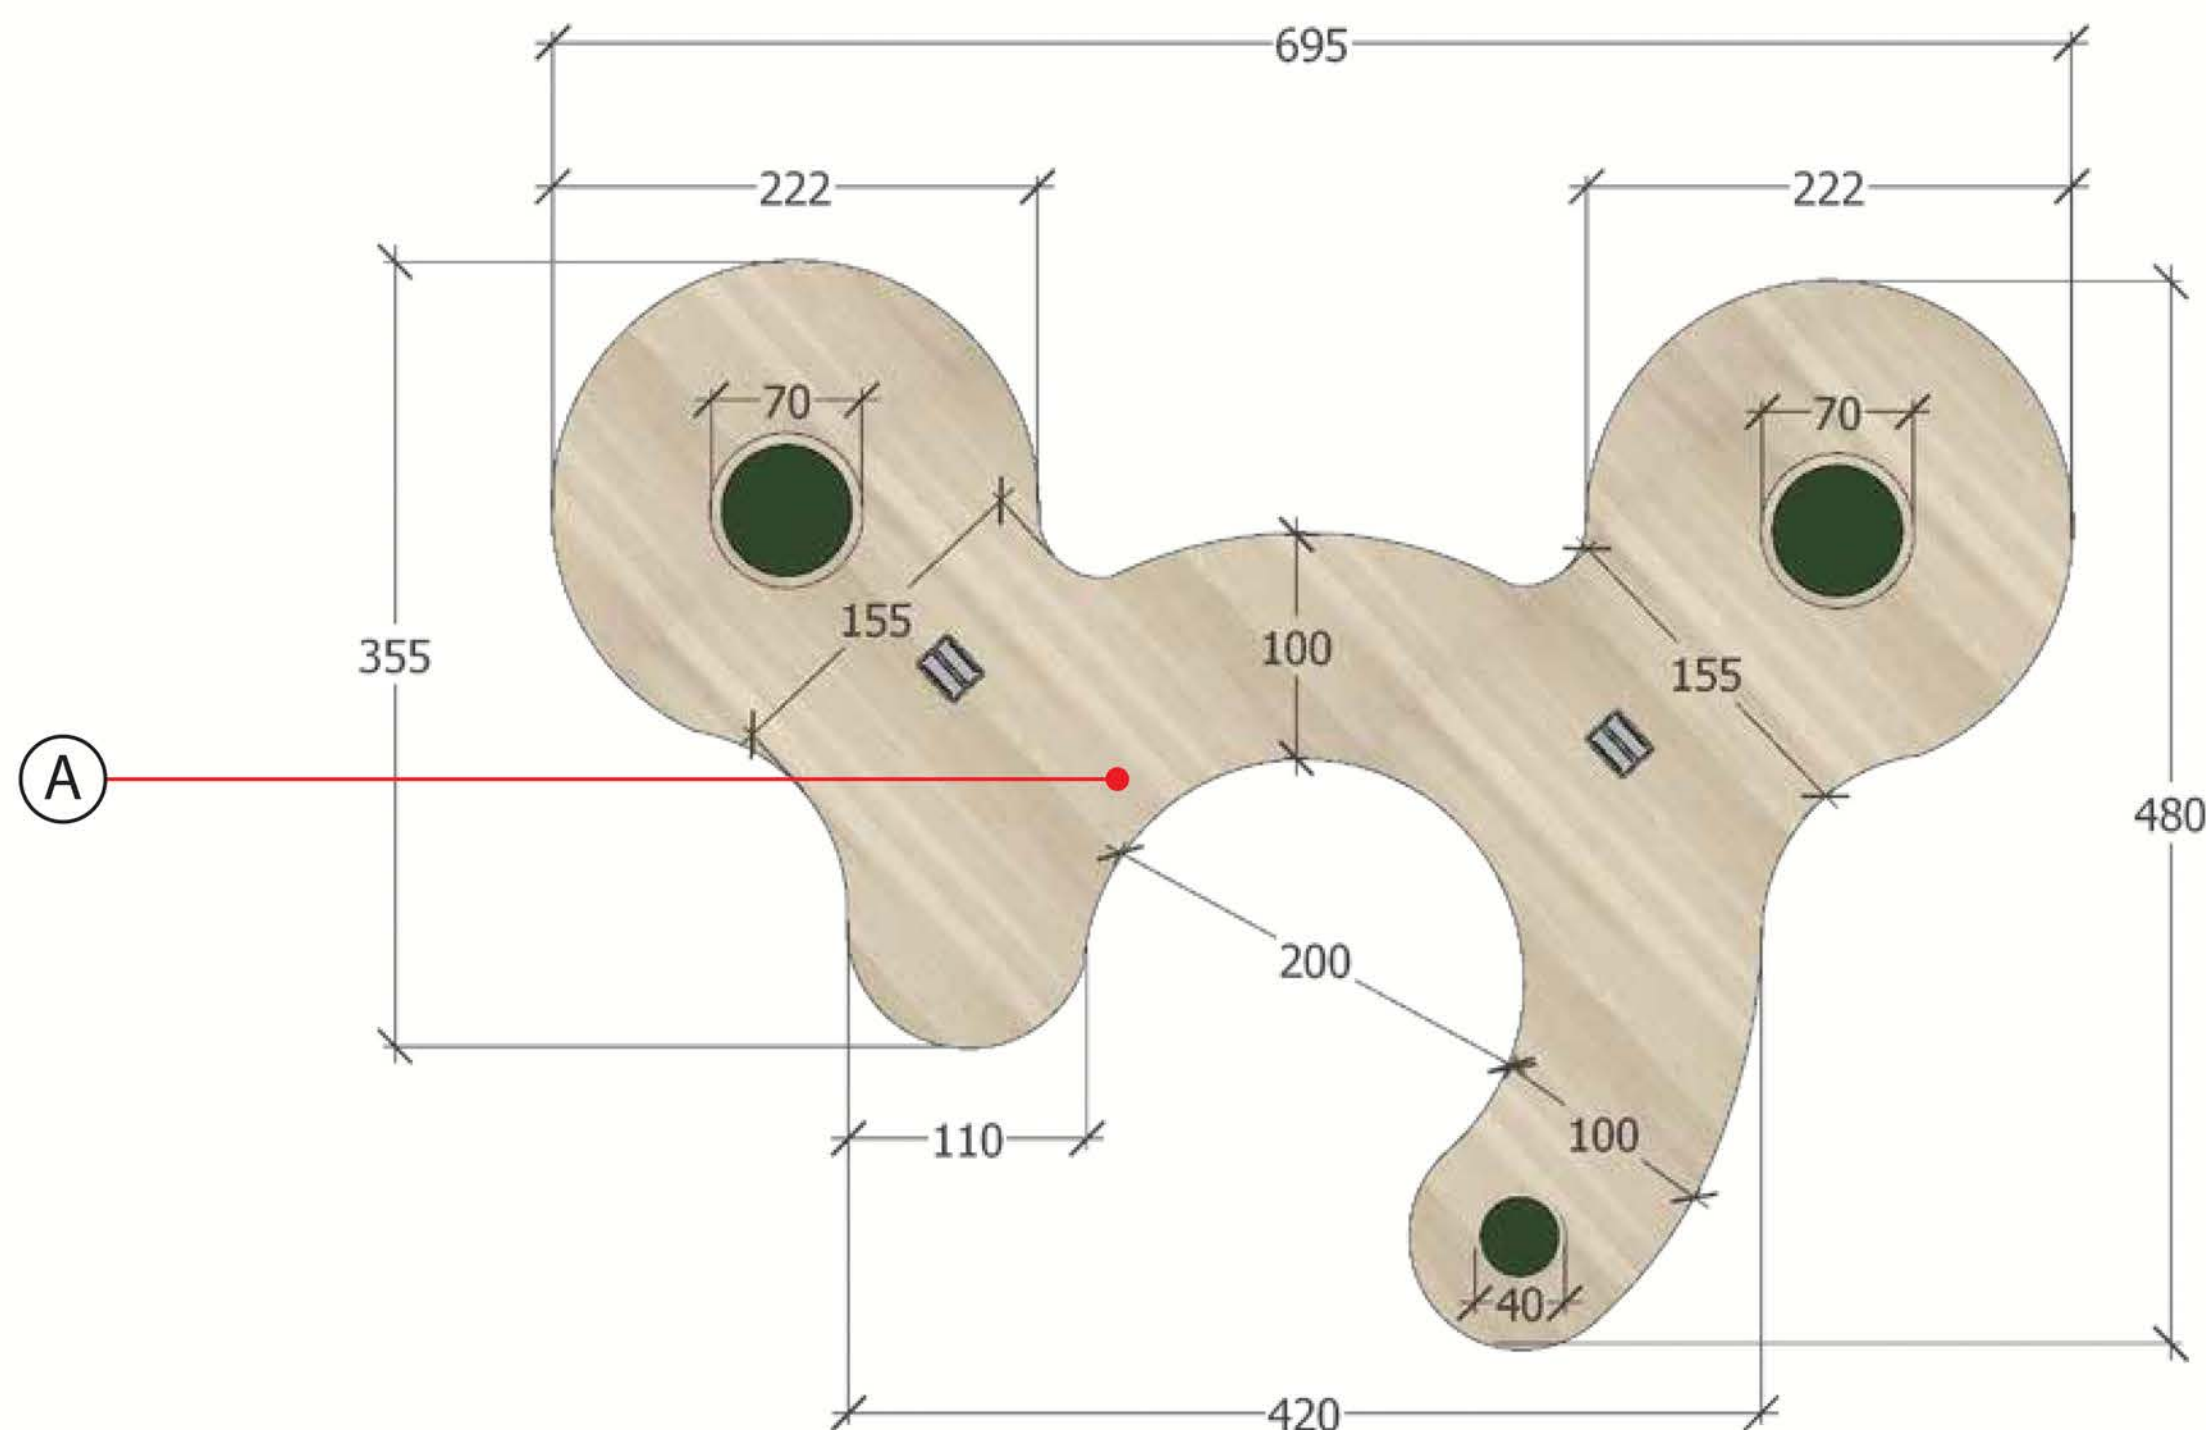


TAMPAK ATAS

STAFF AREA - LT. 2



CODE.	NOTES.
A.	MULTY 18mm FIN. TACO HPL - TH 5002 NT - Wellington Oak

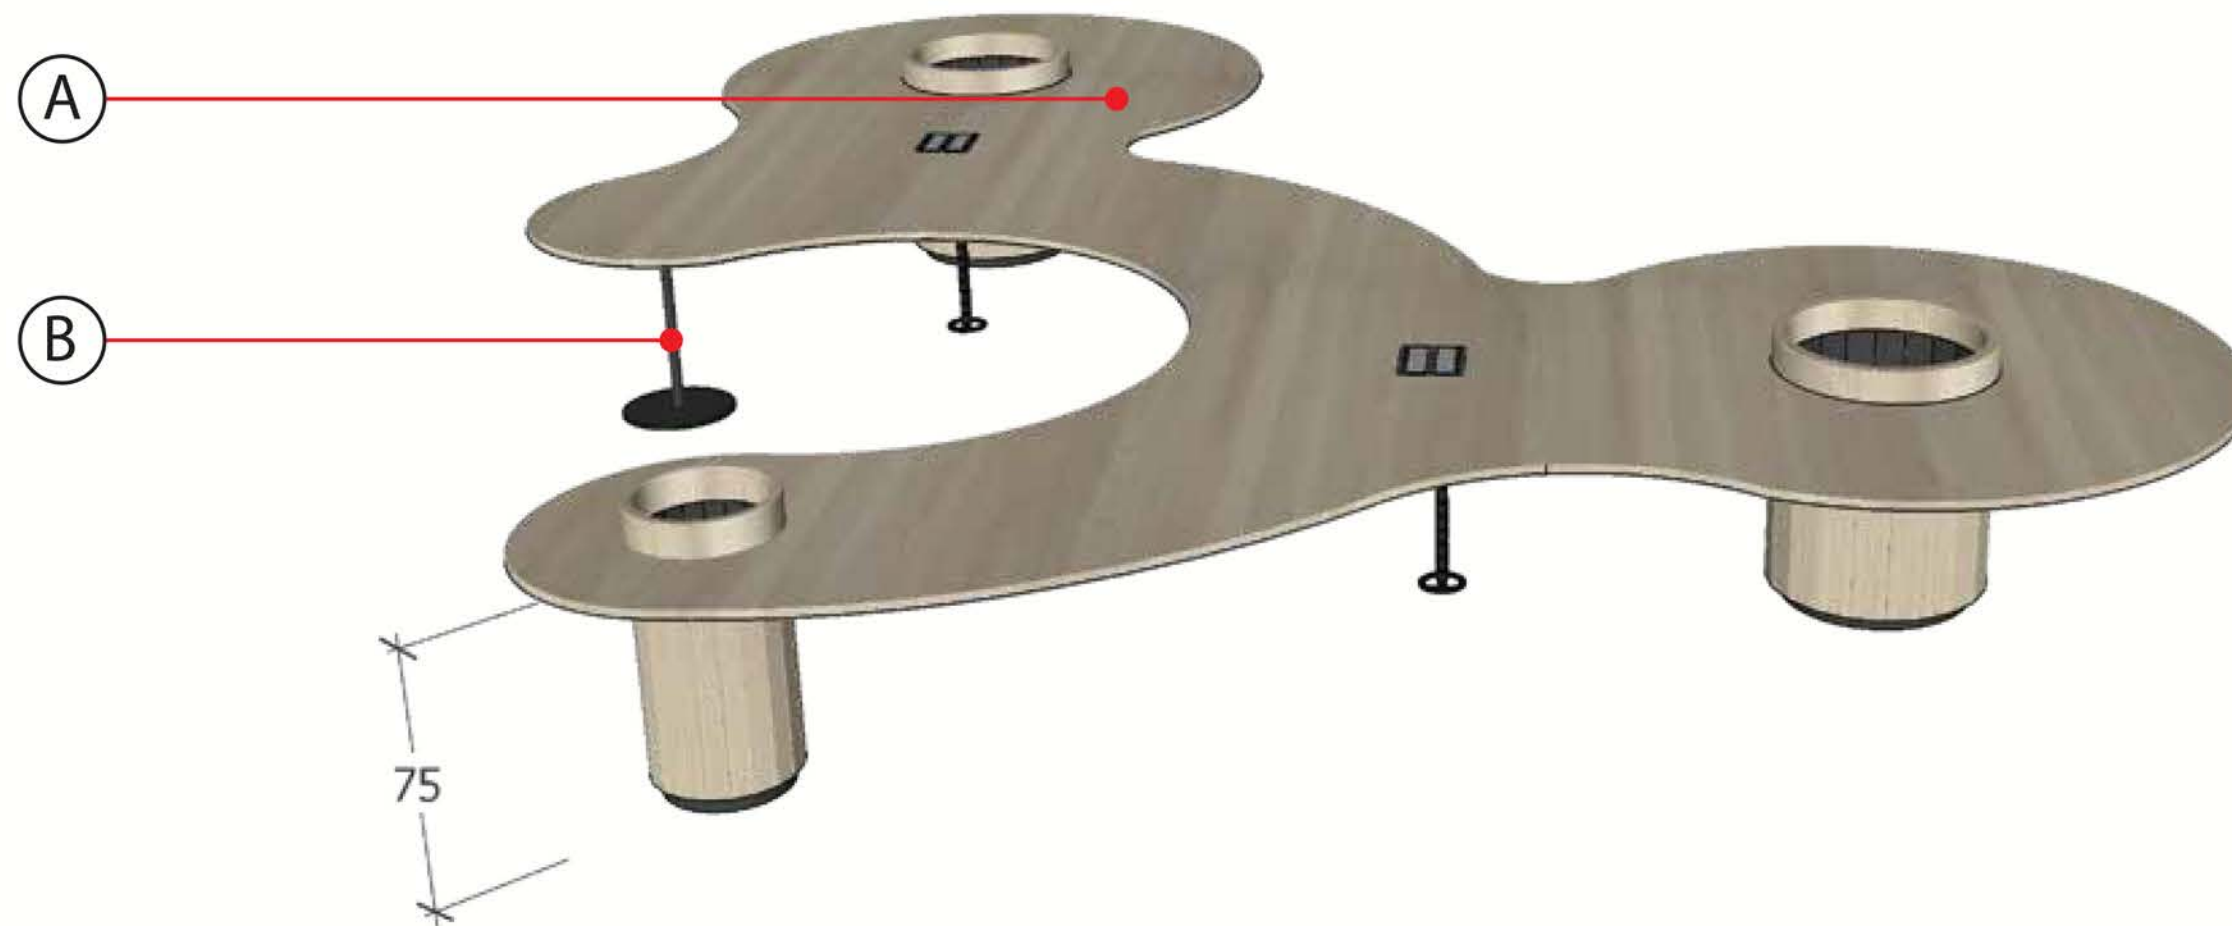

PERSPECTIVE

STAFF AREA - LT. 2



CODE.	NOTES.
A.	MULTI 18mm FIN.TACO HPL - TH 5002 NT - Wellington Oak
B.	BESI SILINDER + PLAT ALUMINIUM FIN. BLACK DOFF

KOMINFO JATENG
DINAS KOMUKASI DAN INFORMATIKA
PROVINSI JAWA TENGAH

PROYEK :

PENGADAAN STUDI/DED/PEMBANGUNAN
PUSAT DATA CENTER KOMINFO JAWA TENGAH

LOKASI :

Dinas Komunikasi dan Informatika Provinsi Jawa Tengah
Jl. Mentari Supeno I No. 2, Semarang, Jawa Tengah

MENGETAHUI

KEPALA DINAS KOMUNIKASI DAN INFORMATIKA
PROVINSI JAWA TENGAH

[Signature]

DISKORINFO

SURNAME DEFINIMORCHILAH
NIP. 19641026 198903 2 001

MENYETUJUI

PEJABAT PEMBUAT KOMITMEN

[Signature]

AKHMAD SYAFILIAH, ATO, MT
NIP. 19650425 198803 1 008

DIBUAT OLEH :

KONSULTAN PERENCANA :

Optimize Your Business
Gedung Graha Mangrove 3rd Floor, Suite 305
Jl. Mangrove Perumahan Raya Klaten, 550 Jakarta Selatan 12760
Telp. 021 7945 333

[Signature]
FANISAL YUSMAN, S.E., M.M.
Direktur

TEAM LEADER	ARIA SURINAWAYA, S.T., M.M.	<i>[Signature]</i>
AHLI SIPIL	MUCHOFAR, S.T.	<i>[Signature]</i>
AHLI MEKANIKAL	AFRIGA FILLY, S.T.	<i>[Signature]</i>
AHLI KELISTRIKAN	MUHAMMAD ICHSAN, S.T.	<i>[Signature]</i>
AHLI DATA CENTER	MUHAMMAD FIRMAN, S.T.	<i>[Signature]</i>

JUDUL GAMBAR

SKALA

FURNITURE LT. 2
MEJA KERJA LENGKUNG
(D3)

NTS

KODE


NO. GAMBAR

JML. LEMBAR


DTC-INT-02-08

19


60

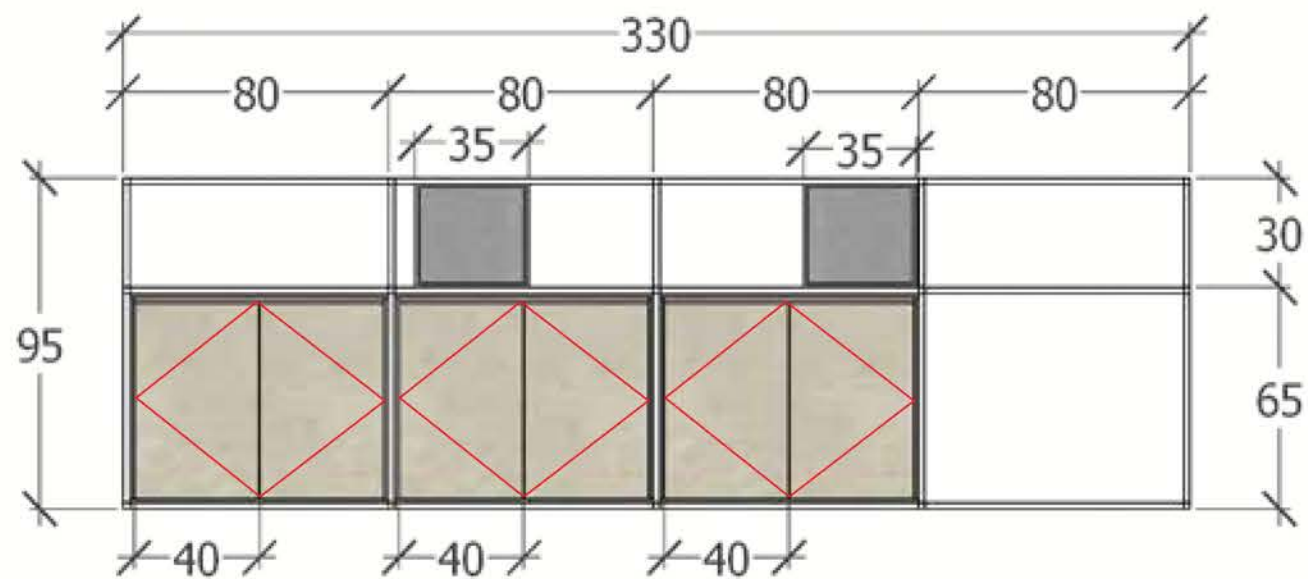

TAMPAK DEPAN

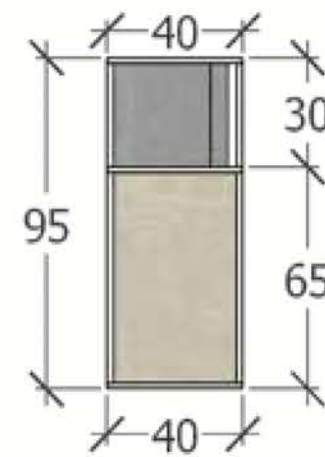

TAMPAK SAMPING

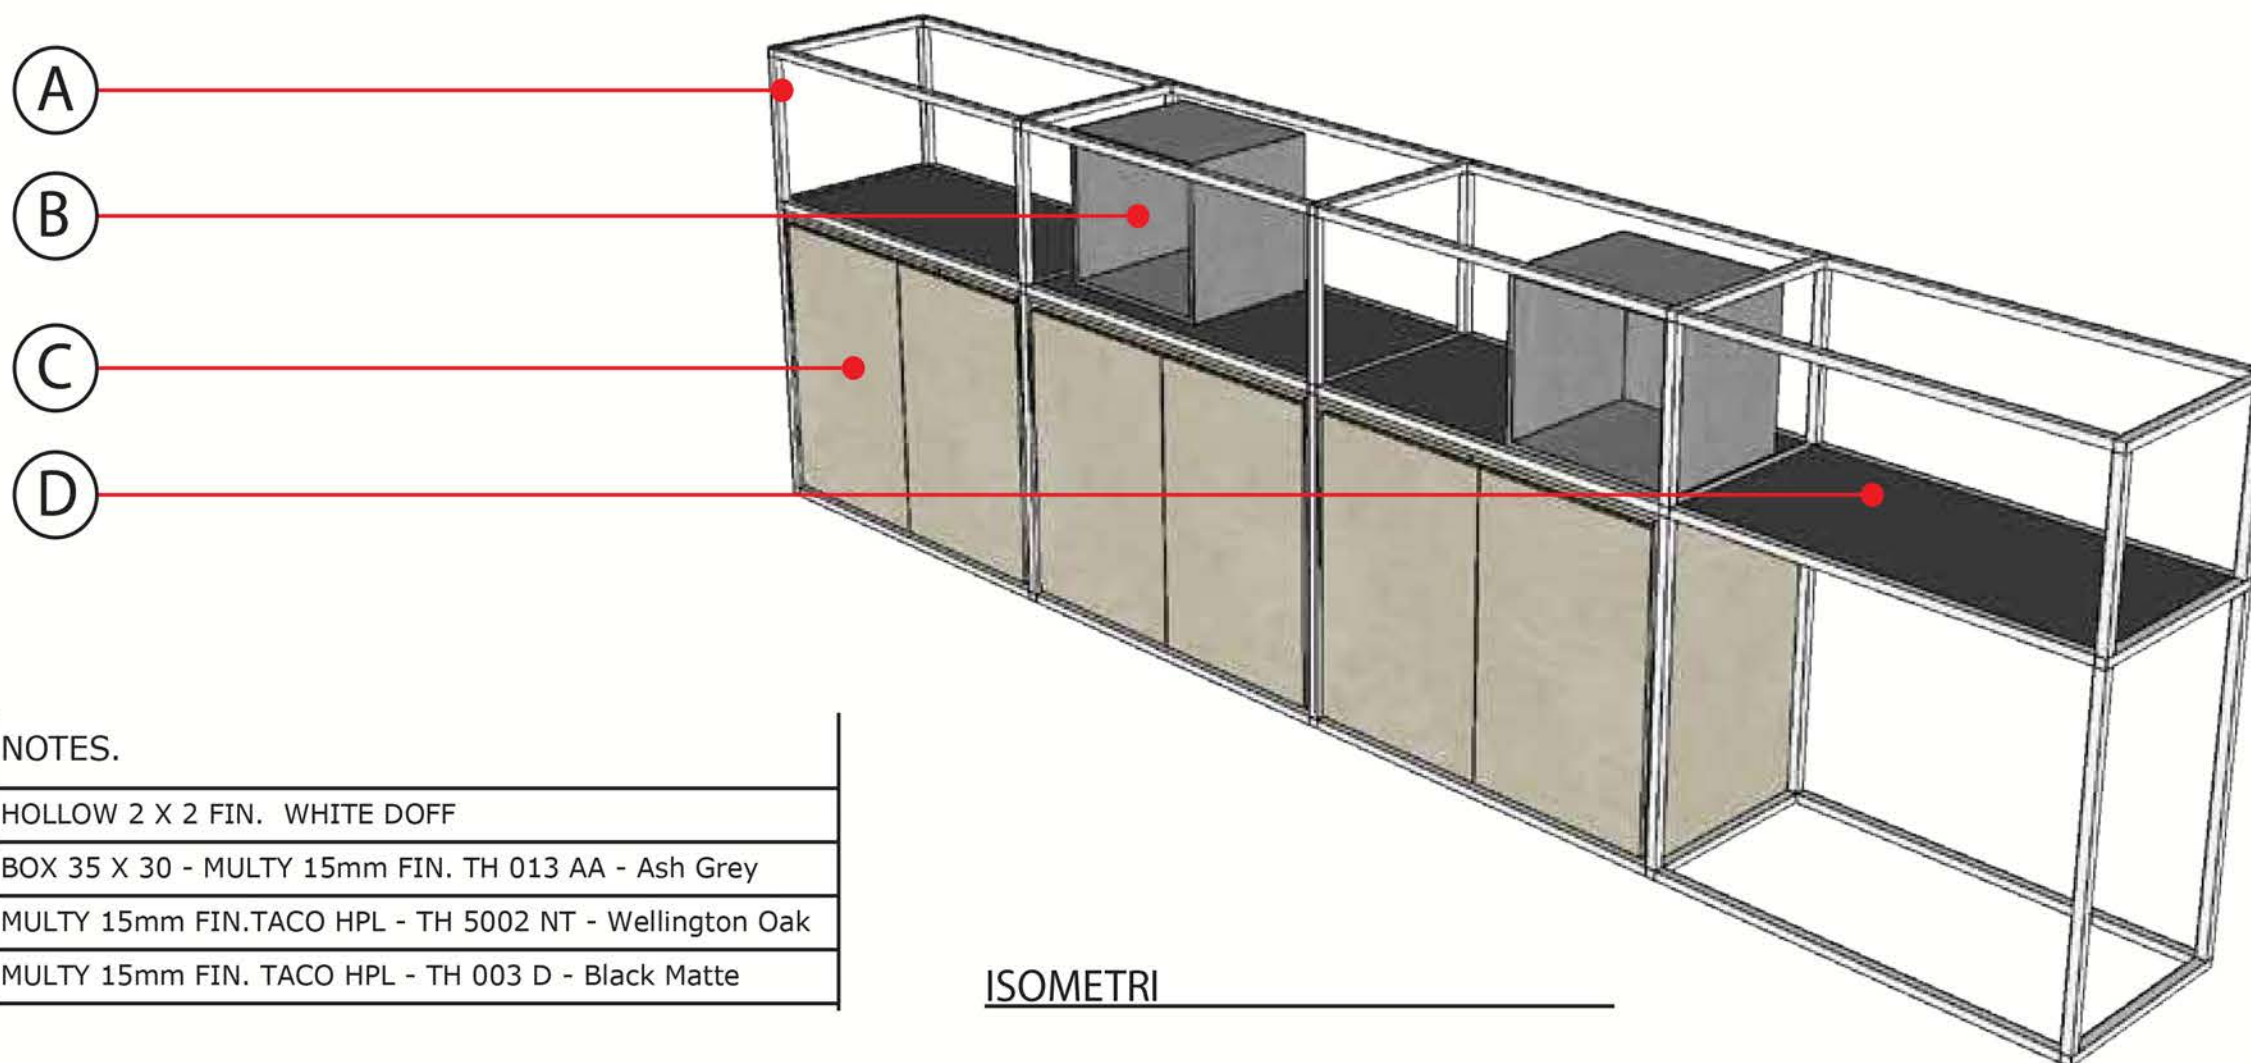

CODE.	NOTES.
A.	HOLLOW 2 X 2 FIN. WHITE DOFF
B.	BOX 35 X 30 - MULTY 15mm FIN. TH 013 AA - Ash Grey
C.	MULTY 15mm FIN.TACO HPL - TH 5002 NT - Wellington Oak
D.	MULTY 15mm FIN. TACO HPL - TH 003 D - Black Matte

ISOMETRI

STAFF AREA - LT. 2

D4

Dinas Komunikasi dan Informatika Jawa Tengah
KOMINFO JATENG
DINAS KOMUKASI DAN INFORMATIKA
PROVINSI JAWA TENGAH

PROYEK :

PENGADAAN STUDI/DEK/PEMBANGUNAN
PUSAT DATA CENTER KOMINFO JAWA TENGAH

LOKASI :

Dinas Komunikasi dan Informatika Provinsi Jawa Tengah
Jl. Mentari Supeno I No. 2, Semarang, Jawa Tengah

MENGETAHUI

KEPALA DINAS KOMUNIKASI DAN INFORMATIKA
PROVINSI JAWA TENGAH

DISKOMINFO

SURUH M. DEWI NINGRUM, S.T., M.M.
NIP. 19641026 198903 2 001

MENYETUJUI

PEJABAT PEMBUAT KOMITMEN

AKHMAD SYAFILAH, ATO, MT
NIP. 19650425 198803 1 008

DIBUAT OLEH :


KONSULTAN PERENCANA :

Optimize Your Business
Gedung Graha Mangrove 3rd Floor, Suite 305
Jl. Mangrove Perumahan Raya Kaya, 100 Jakarta Selatan 12760
Telp. 021 7945 333


FAISAL YUSMAN, S.E., M.M.
Direktur

TEAM LEADER	ARIA SURWIDJAYA, S.T., M.M.	
AHLI SIPIL	MUCHOFAR, S.T.	
AHLI MEKANIKAL	AFRIDA FILLY, S.T.	
AHLI KELISTRIKAN	MUHAMMAD ICHSAN, S.T.	
AHLI DATA CENTER	MUHAMMAD FIRMAN, S.T.	



JUDUL GAMBAR	SKALA
FURNITURE LT. 2 CABINET PENDEK (D4)	NTS
KODE	NO. GAMBAR
DTC-INT-02-09	20
JML. LEMBAR	60

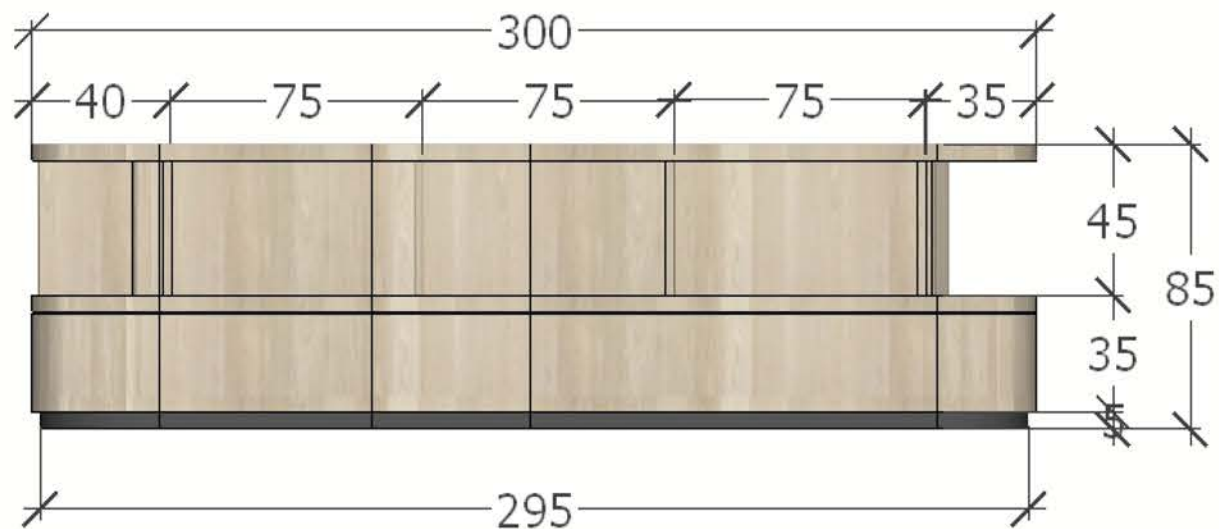

TAMPAK DEPAN

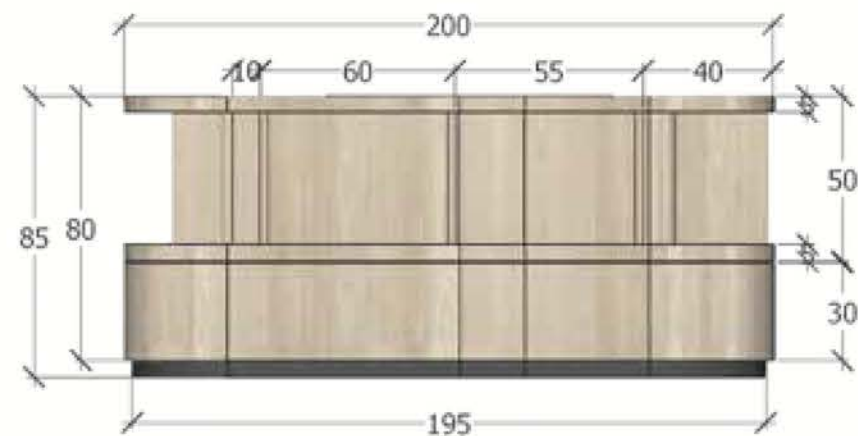

TAMPAK SAMPING

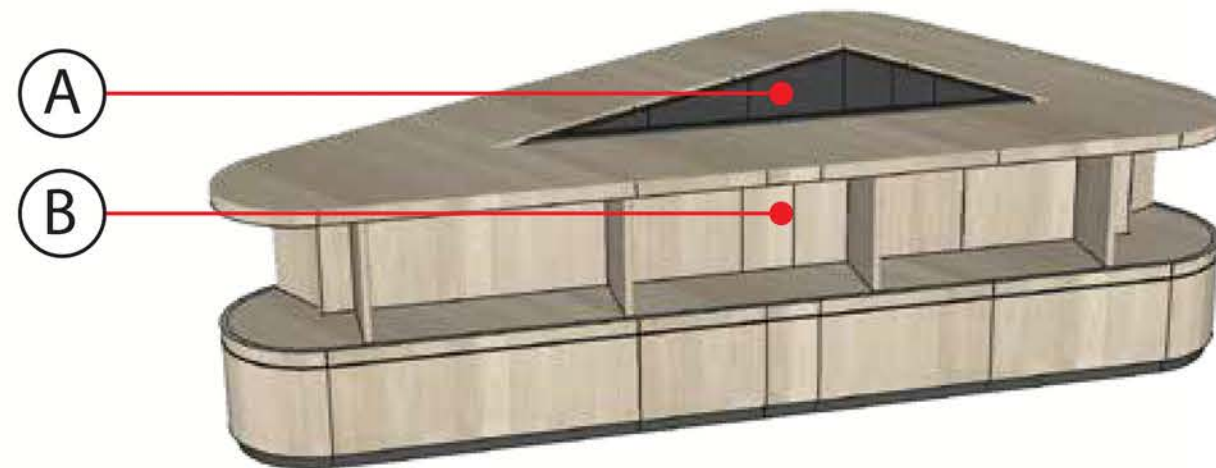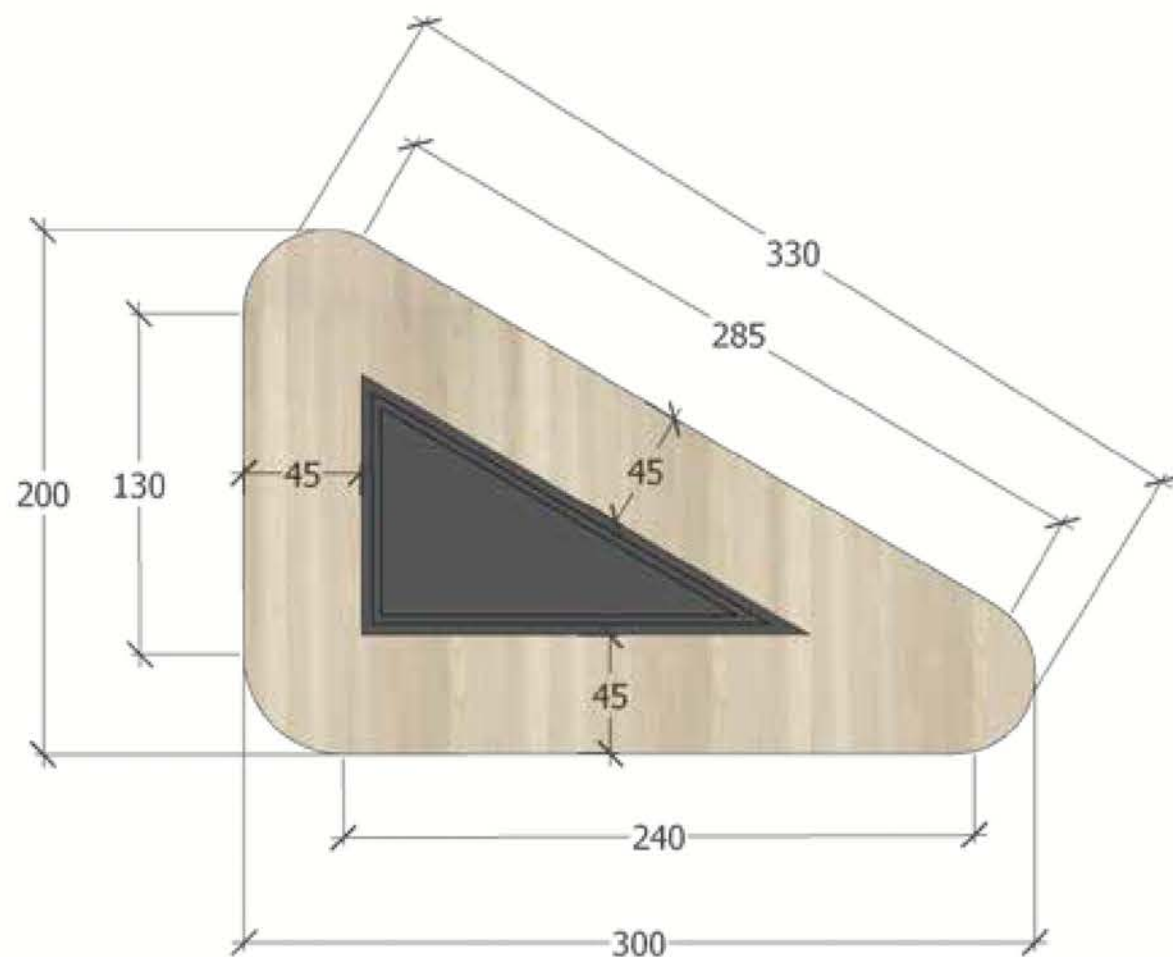

PERSPEKTIF

STAFF AREA - LT. 2

D6

CODE.	NOTES.
A.	MULTY 15mm FIN. TACO HPL - TH 003 D - Black Matte
B.	MULTY 15mm FIN. TACO HPL - TH 5002 NT - Wellington Oak

Dinas Komunikasi dan Informatika Jawa Tengah
KOMINFO JATENG
DINAS KOMUNIKASI DAN INFORMATIKA
PROVINSI JAWA TENGAH

PROYEK :
PENGADAAN STUDI/DED/PEMBANGUNAN
PUSAT DATA CENTER KOMINFO JAWA TENGAH

LOKASI :
Dinas Komunikasi dan Informatika Provinsi Jawa Tengah
Jl. Mentari Supeno I No. 2, Semarang, Jawa Tengah

MENGETAHUI
KEPALA DINAS KOMUNIKASI DAN INFORMATIKA
PROVINSI JAWA TENGAH

[Signature]
NIP. 19641026 198903 2 001
MENYETUJUI


PEJABAT PEMBUAT KOMITMEN
[Signature]
AKHMAD SYAFILIAH, ATO, MT
NIP. 19650425 198803 1 008

DIBUAT OLEH :
KONSULTAN PERENCANA :
tm
OPTIMIZE YOUR BUSINESS
Cendang Graha Mangrove 3rd Floor, Suite 305
Jl. Mangrove Perintis Koperasi Kari, 150 Jakarta Selatan 12760
Telp. 021 7945 333


[Signature]
FANIS YUSMAN, S.E., M.M.
Direktur

TEAM LEADER	ARIA SURWIDJAYA, S.T., M.M.	<i>[Signature]</i>
AHLI SIPIL	MUCHOFAR, S.T.	<i>[Signature]</i>
AHLI MEKANIKAL	AFRIDA FILLY, S.T.	<i>[Signature]</i>
AHLI KELISTRIKAN	MUHAMMAD ICHSAN, S.T.	<i>[Signature]</i>
AHLI DATA CENTER	MUHAMMAD FIRMAN, S.T.	<i>[Signature]</i>


JUDUL GAMBAR	SKALA
FURNITURE LT. 2 MEJA TENGAH SEGITIGA (D6)	NTS
KODE	NO. GAMBAR
DTC-INT-02-10	22
JML. LEMBAR	60

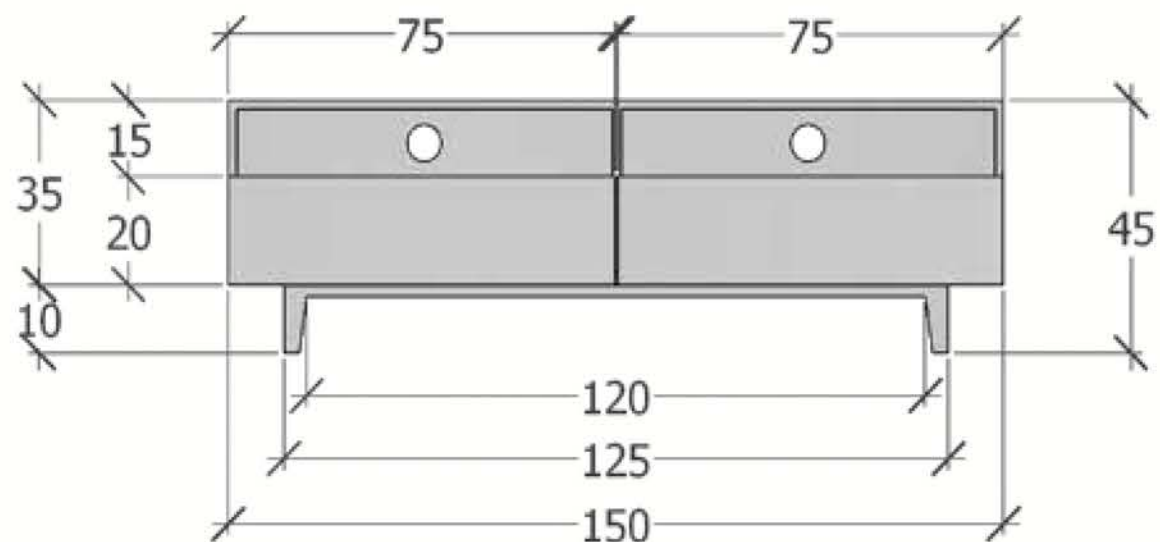

TAMPAK DEPAN

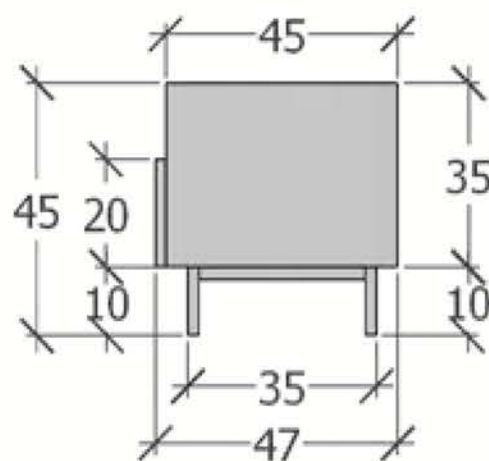

TAMPAK SAMPING

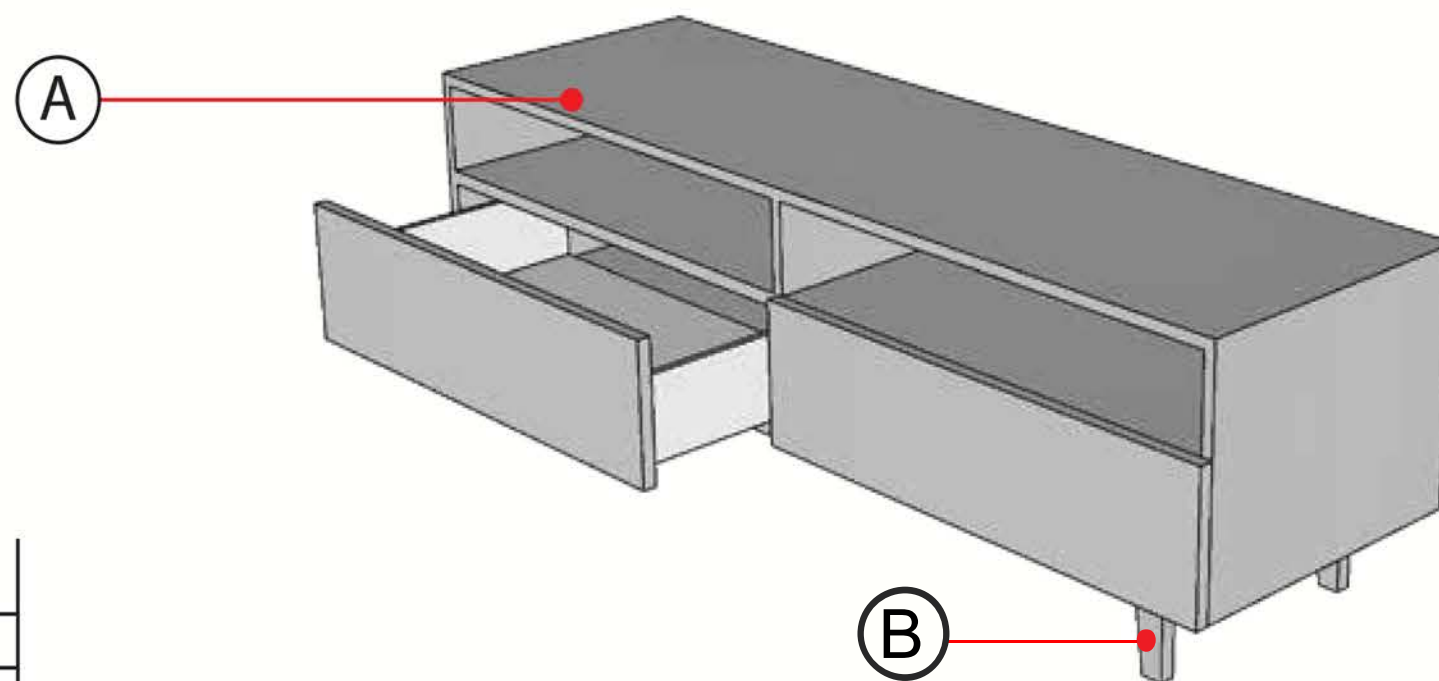

PERSPEKTIV

CODE.	NOTES.
A.	MULTY 15mm FIN.TACO HPL - TH 013 AA - Ash Grey
B.	Rangka Kaki MULTY DOUBLE 36mm Fin.Code A
C.	-

STAFF AREA - LT. 2

D8

PROYEK :

PENGADAAN STUDI DAN PEMBANGUNAN
PUSAT DATA CENTER KOMINFO JAWA TENGAH

LOKASI :

Dinas Komunikasi dan Informatika Provinsi Jawa Tengah
Jl. Mentari Supeno I No. 2, Semarang, Jawa Tengah



PEJABAT PEMBUAT KOMITMEN

[Signature]

AKHMAD SYAFILIAH, ATO, MT
NIP. 19650425 198803 1 008

DIBUAT OLEH :

KONSULTAN PERENCANA :



[Signature]
FANISAL YUSMAN, S.E., M.M.
Direktur

TEAM LEADER	ARIA SURBANA, S.T., M.M.	<i>[Signature]</i>
AHLI SIPIL	MUCHOFAR, S.T.	<i>[Signature]</i>
AHLI MEKANIKAL	AFRIGA FILLY, S.T.	<i>[Signature]</i>
AHLI KELISTRIKAN	MUHAMMAD ICHSAN, S.T.	<i>[Signature]</i>
AHLI DATA CENTER	MUHAMMAD FIRMAN, S.T.	<i>[Signature]</i>

JUDUL GAMBAR

SKALA

FURNITURE LT. 2
CREDENZA (D8)

NTS

KODE


NO. GAMBAR

JML. LEMBAR


DTC-INT-02-12

24


60

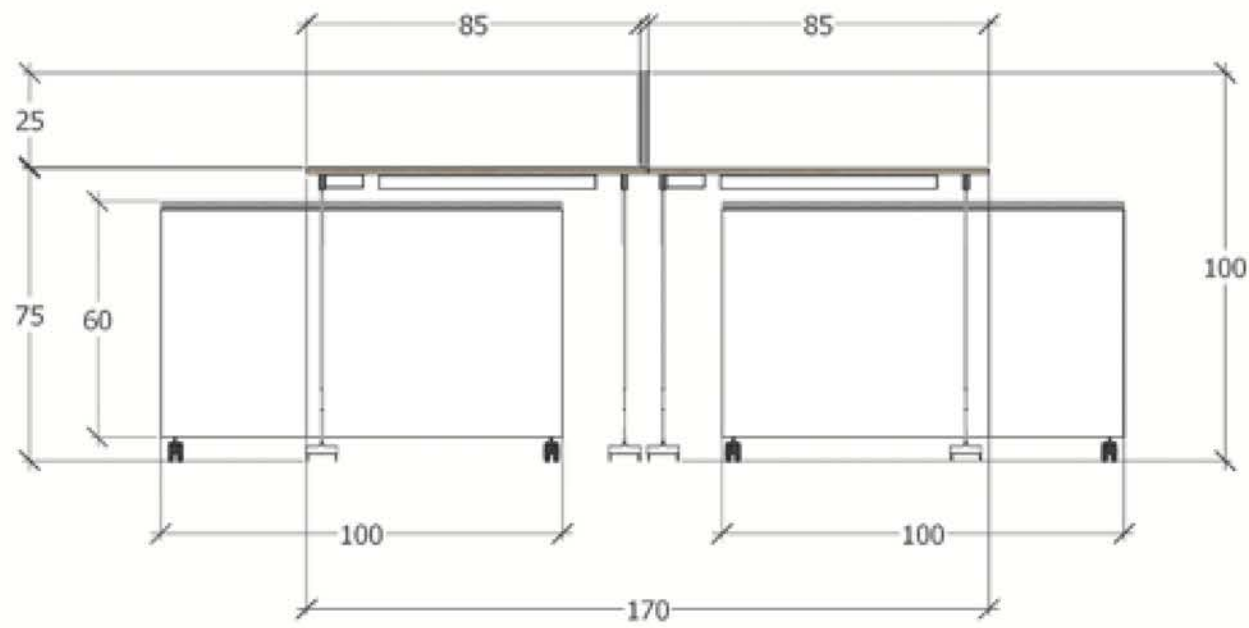

TAMPAK DEPAN

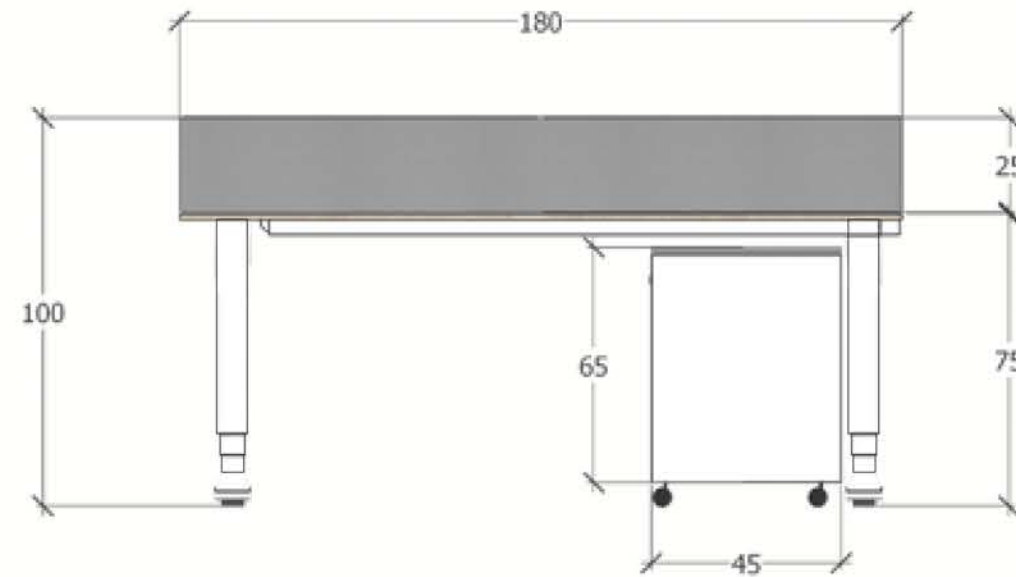

TAMPAK SAMPING

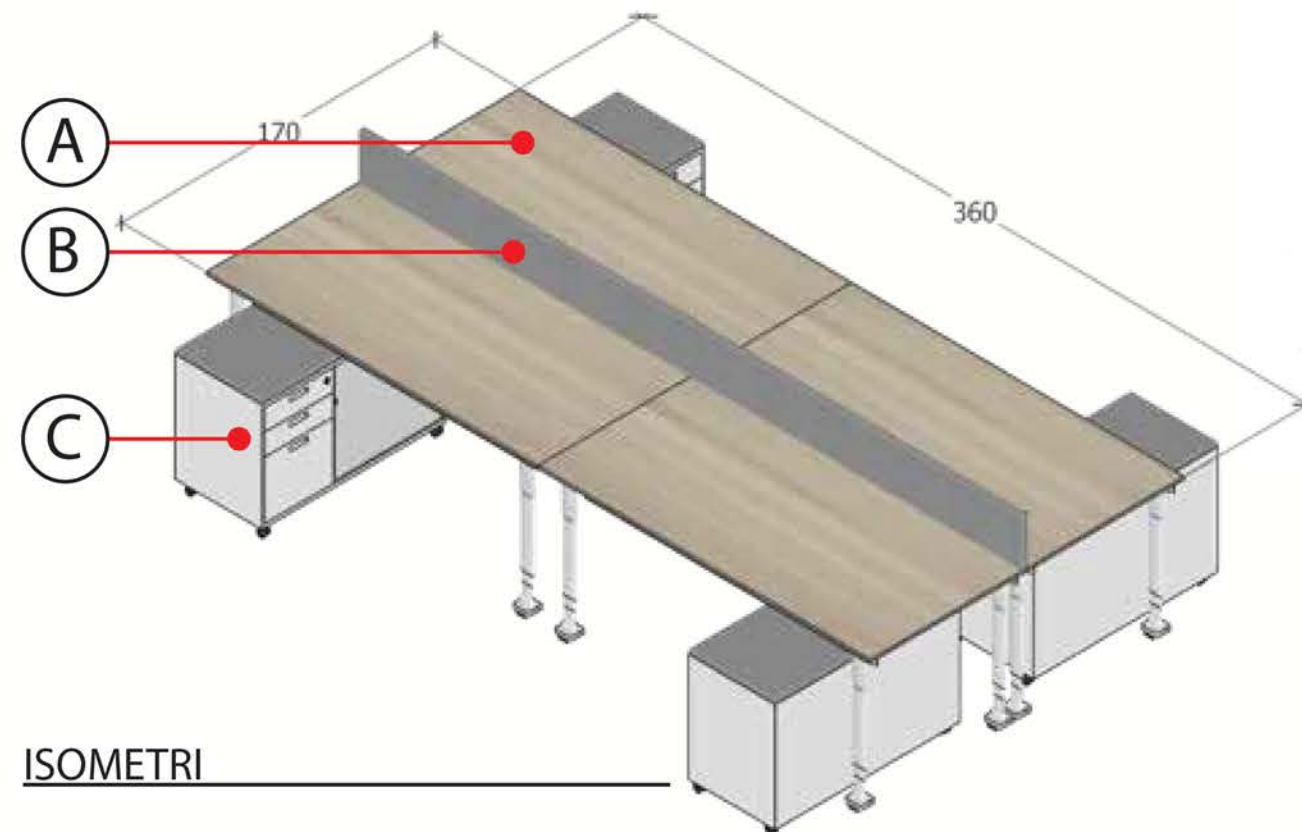

ISOMETRI

CODE.	NOTES.
A.	MULTY 18mm FIN. TACO HPL - TH 5002 NT - Wellington Oak
B.	MULTY 15mm FIN. TACO HPL - TH 013 AA - Ash Grey
C.	DETAIL 10 - 1

STAFF AREA - LT. 2

D10

PROYEK :

PENGADAAN STUDI/DEK/PEMBANGUNAN
PUSAT DATA CENTER KOMINFO JAWA TENGAH

LOKASI :

Dinas Komunikasi dan Informatika Provinsi Jawa Tengah
Jl. Mentari Supeno I No. 2, Semarang, Jawa Tengah



PEJABAT PEMBUAT KOMITMEN

[Signature]

AKHMAD SYAFILIAH, ATO, MT
NIP. 19650425 198803 1 008

DIBUAT OLEH :

KONSULTAN PERENCANA :



[Signature]
FANIS YUSMAN, S.E., M.M.
Direktur

TEAM LEADER	ARIA SURWIDJAYA, S.T., M.M.	<i>[Signature]</i>
AHLI SIPIL	MUCHOFAR, S.T.	<i>[Signature]</i>
AHLI MEKANIKAL	AFRIDA FILLY, S.T.	<i>[Signature]</i>
AHLI KELISTRIKAN	MUHAMMAD ICHSAN, S.T.	<i>[Signature]</i>
AHLI DATA CENTER	MUHAMMAD FIRMAN, S.T.	<i>[Signature]</i>

JUDUL GAMBAR

SKALA

FURNITURE LT. 2
MEJA KERJA KOTAK
(D10)

NTS

KODE


NO. GAMBAR

JML. LEMBAR


DTC-INT-02-14

26

60

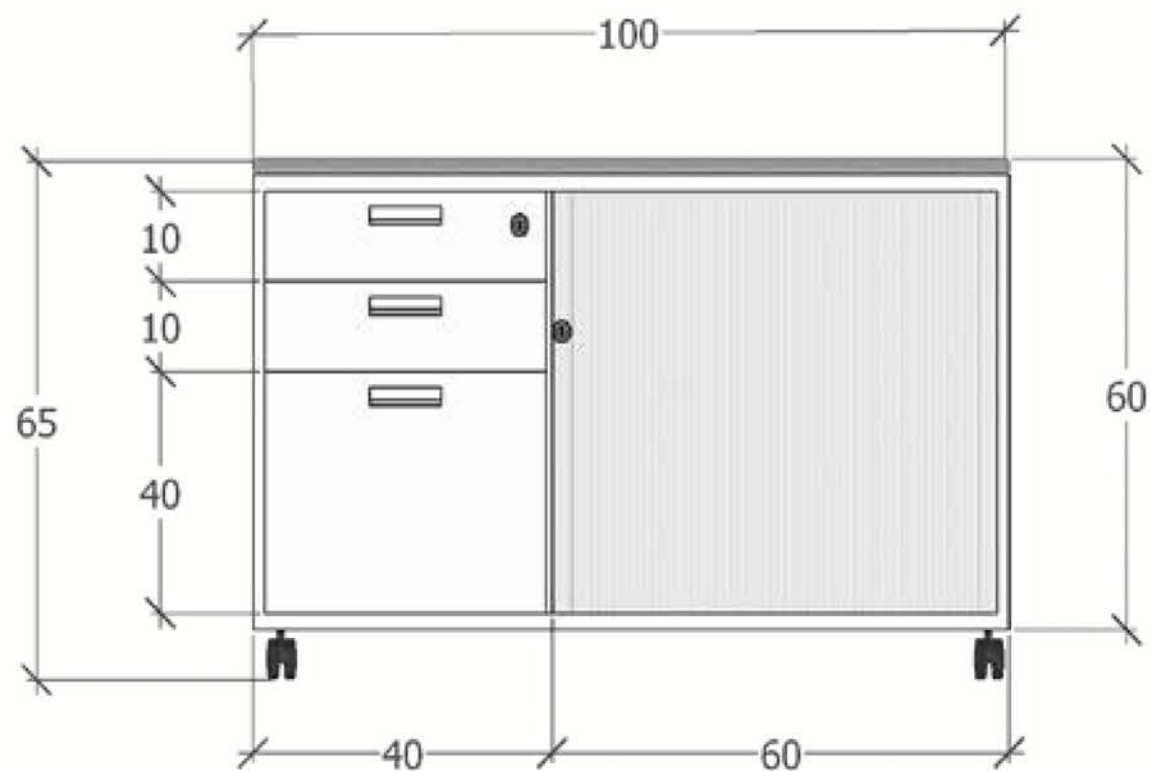

TAMPAK DEPAN
DETAIL 10 - 1

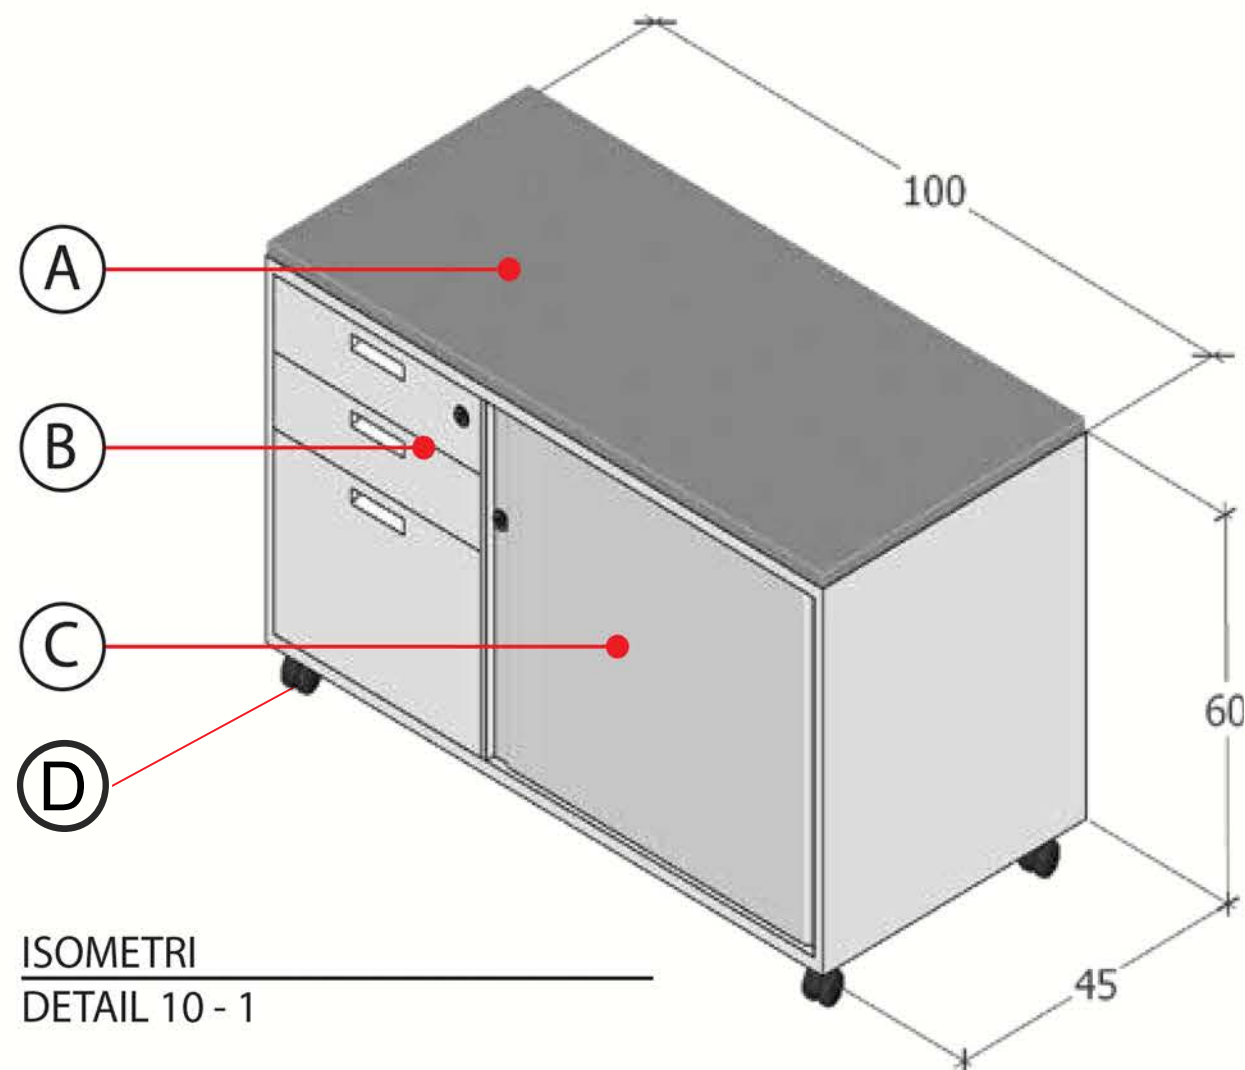

ISOMETRI
DETAIL 10 - 1

CODE.	NOTES.
A.	MULTY 15mm FIN. TACO HPL - TH 013 AA - Ash Grey
B.	MULTY 15mm FIN. TACO HPL, TH 037 AA - Ceral
C.	MULTY 15mm FIN. TACO HPL, TH 037 AA - Ceral
D.	Rangka Kaki Hollow Alumunium 3x3 cm dan Roda Plastik

STAFF AREA - LT. 2



Dinas Komunikasi dan Informatika Jawa Tengah
KOMINFO JATENG
DINAS KOMUKASI DAN INFORMATIKA
PROVINSI JAWA TENGAH

PROYEK :

PENGADAAN STUDI/DED/PEMBANGUNAN
PUSAT DATA CENTER KOMINFO JAWA TENGAH

LOKASI :

Dinas Komunikasi dan Informatika Provinsi Jawa Tengah
Jl. Mentari Supeno I No. 2, Semarang, Jawa Tengah

MENGETAHUI

KEPALA DINAS KOMUNIKASI DAN INFORMATIKA
PROVINSI JAWA TENGAH

DISKORINFO

SIKREKORINFO

NIP. 19641026 198903 2 001

MENYETUJUI

PEJABAT PEMBUAT KOMITMEN

AKHMAD SYAFILIAH, ATO, MT
NIP. 19650425 198803 1 008

DIBUAT OLEH :

KONSULTAN PERENCANA :

Optimize Your Business
Gedung Graha Mangrove 3rd Floor, Suite 305
Jl. Mangrove Perintis Koperasi Karyawan, 500 Jakarta Selatan 12760
Telp. 021 7945 333

FAISAL YUSMAN, S.E., M.M.
Direktur

TEAM LEADER	ARIA SURBIAWA, S.T., M.M.	
AHLI SIPIL	MUCHOFAR, S.T.	
AHLI MEKANIKAL	AFRIGA FILLY, S.T.	
AHLI KELISTRIKAN	MUHAMMAD ICHSAN, S.T.	
AHLI DATA CENTER	MUHAMMAD FIRMAN, S.T.	

JUDUL GAMBAR

SKALA

FURNITURE LT. 2
MEJA KERJA KOTAK
(D10)

NTS

KODE


NO. GAMBAR

JML. LEMBAR


DTC-INT-02-14

27

60

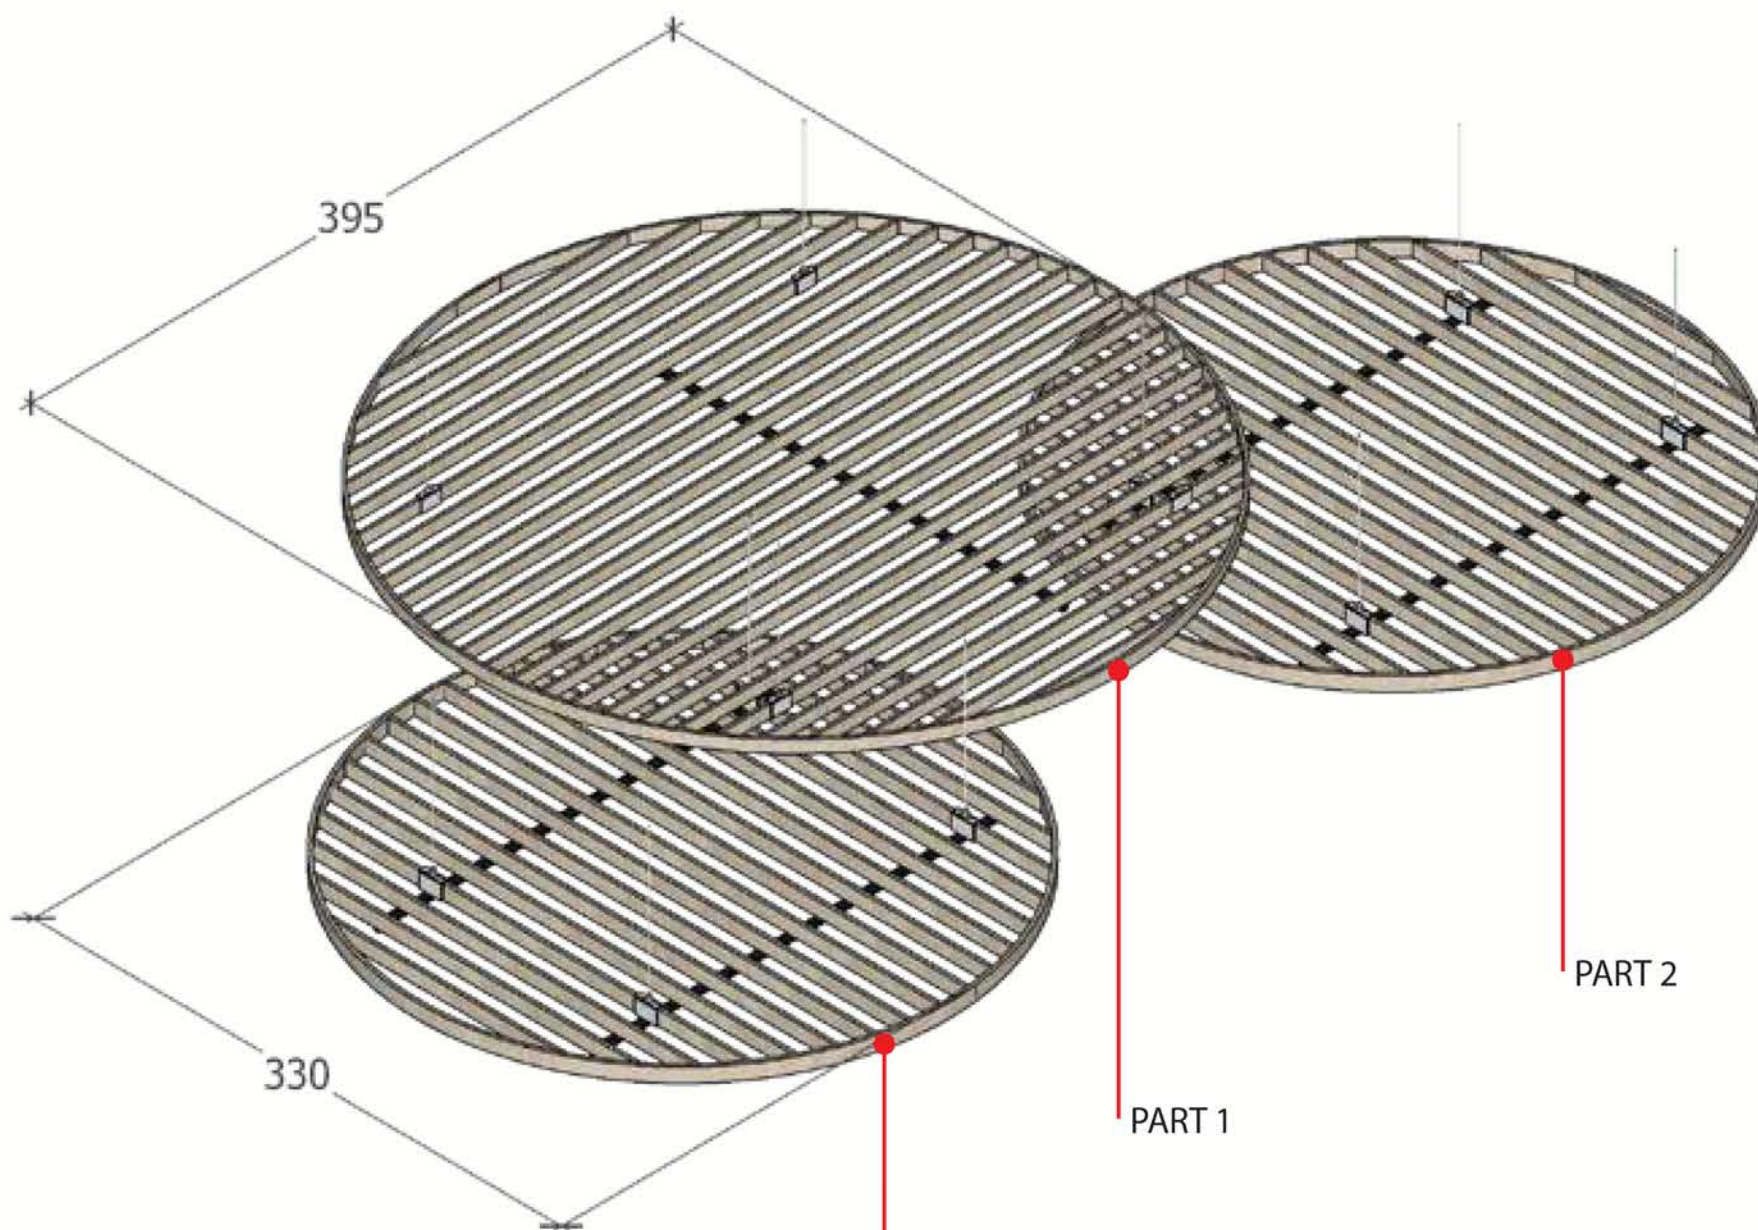

ISOMETRI

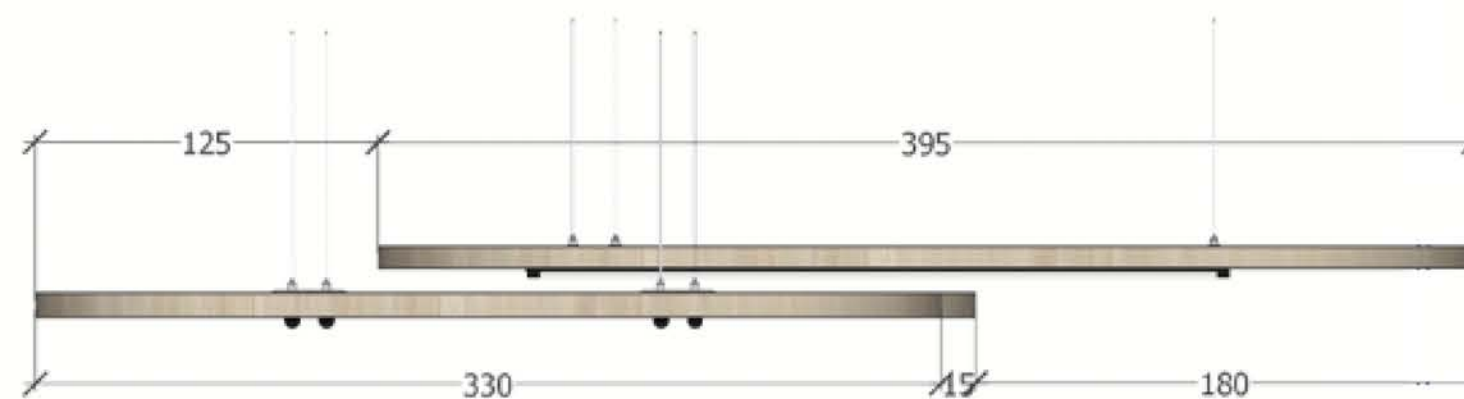

TAMPAK SAMPING

STAFF AREA - LT. 2

D17

PROYEK :

PENGADAAN STUDI/DED/PEMBANGUNAN
PUSAT DATA CENTER KOMINFO JAWA TENGAH

LOKASI :

Dinas Komunikasi dan Informatika Provinsi Jawa Tengah
Jl. Mentari Supeno I No. 2, Semarang, Jawa Tengah



PEJABAT PEMBUAT KOMITMEN

[Signature]

AKHMAD SYAFILIAH, ATO, MT
NIP. 19650425 198803 1 008

DIBUAT OLEH :

KONSULTAN PERENCANA :



[Signature]
FANISAL YUSMAN, S.E., M.M.
Direktur

TEAM LEADER	ARIA SURBIAJAYA, S.T., M.M.	<i>[Signature]</i>
AHLI SIPIL	MUCHOFAR, S.T.	<i>[Signature]</i>
AHLI MEKANIKAL	AFRIDA FILLY, S.T.	<i>[Signature]</i>
AHLI KELISTRIKAN	MUHAMMAD ICHSAN, S.T.	<i>[Signature]</i>
AHLI DATA CENTER	MUHAMMAD FIRMAN, S.T.	<i>[Signature]</i>

JUDUL GAMBAR

SKALA

FURNITURE LT. 2
WALL TREATMENT 5
(D17)

NTS

KODE


NO. GAMBAR

JML. LEMBAR


DTC-INT-02-21

35

60

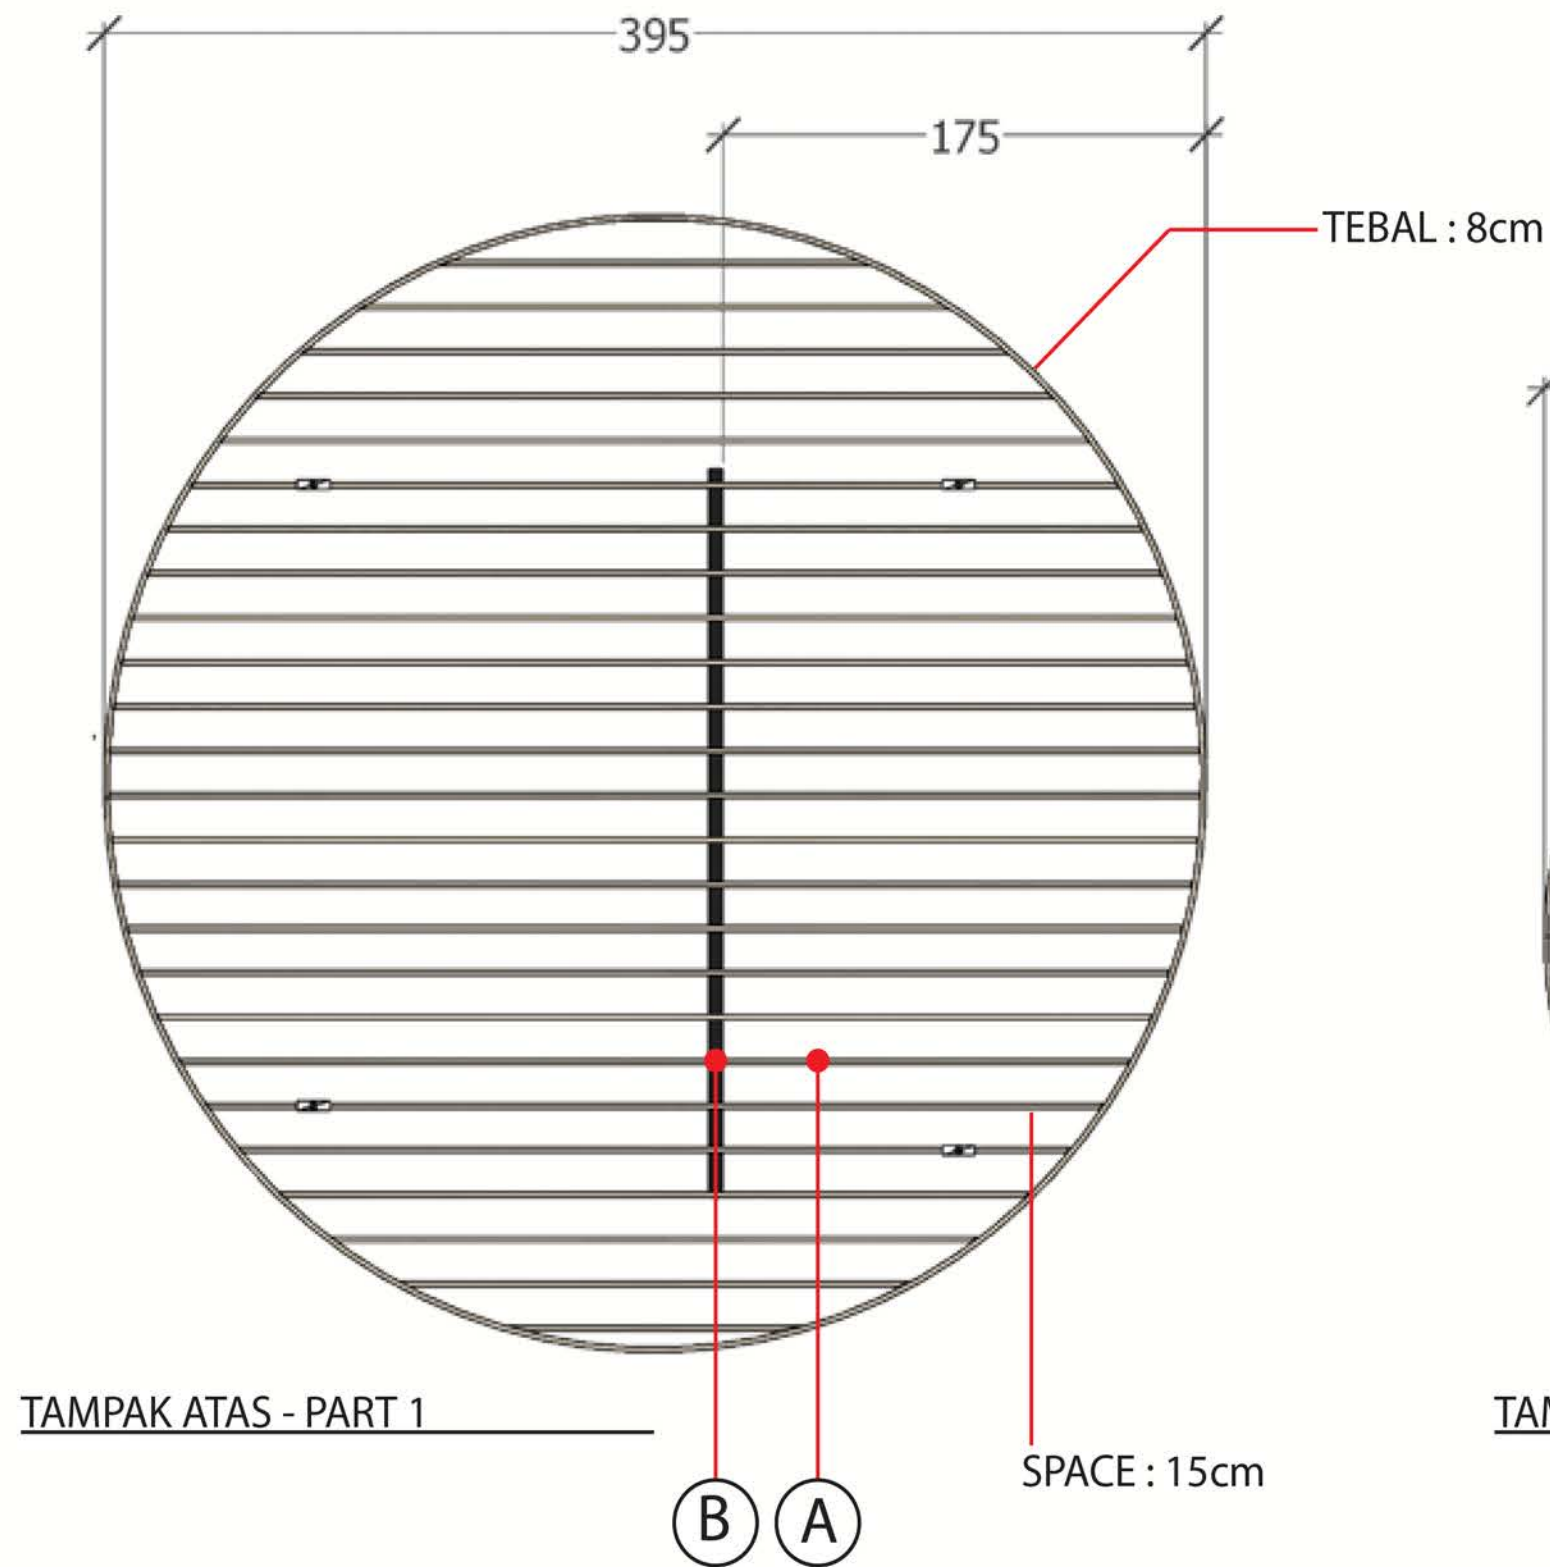

TAMPAK ATAS - PART 1

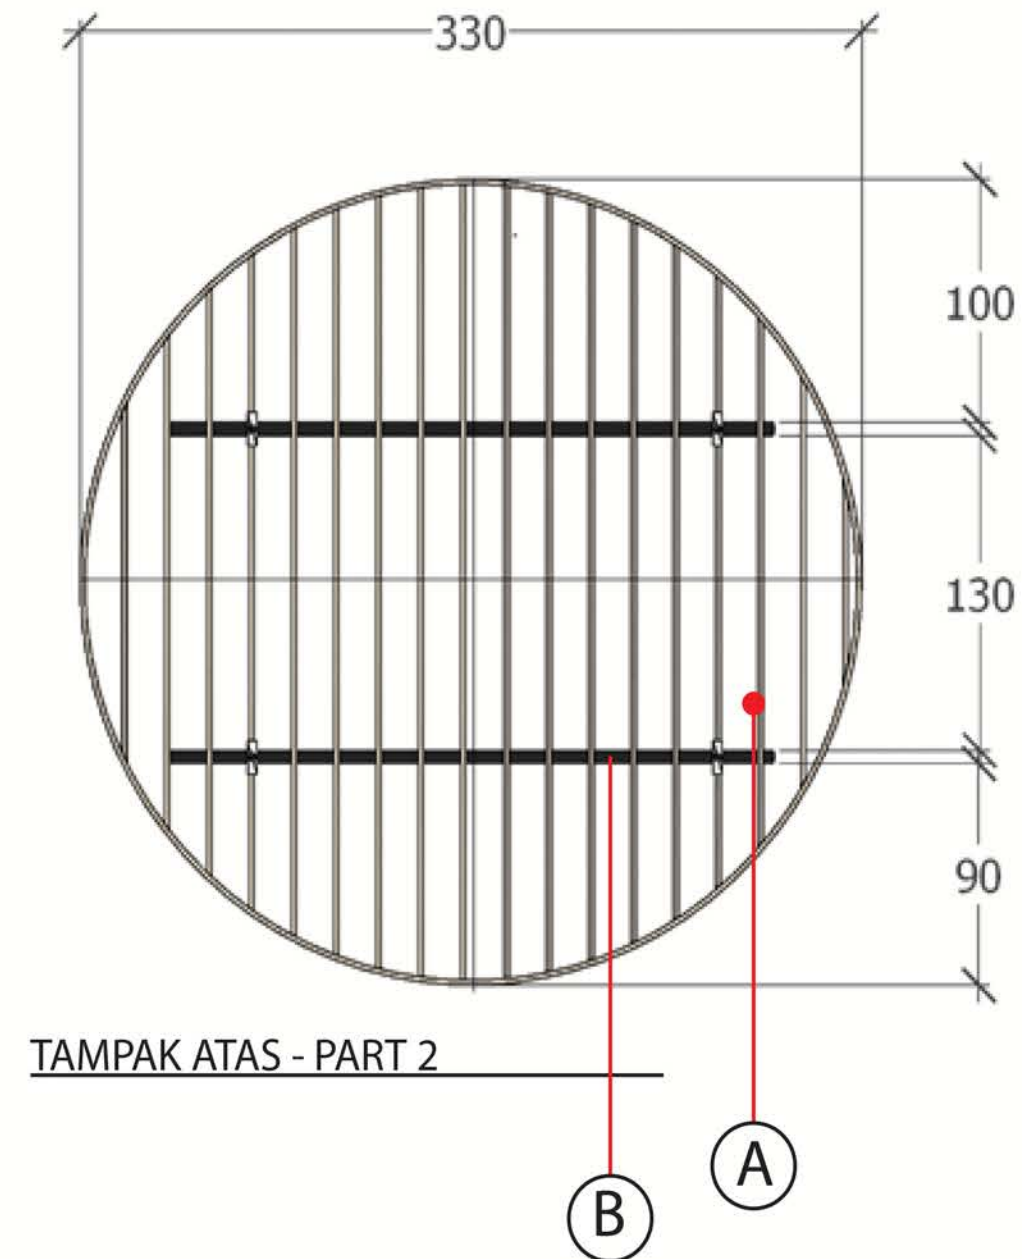

TAMPAK ATAS - PART 2

STAFF AREA - LT. 2



CODE.	NOTES.
A.	MULTY 18mm FIN. TACO HPL, TH 103 AA - Natural Beech
B.	LAMPU TL ukuran 120cm x2 Warna Lampu Warm white
C.	-

Dinas Komunikasi dan Informatika Jawa Tengah
KOMINFO JATENG
DINAS KOMUKASI DAN INFORMATIKA
PROVINSI JAWA TENGAH

PROYEK :
PENGADAAN STUDI/DED/PEMBANGUNAN
PUSAT DATA CENTER KOMINFO JAWA TENGAH

LOKASI :
Dinas Komunikasi dan Informatika Provinsi Jawa Tengah
Jl. Menteri Supeno 1 No. 2, Semarang, Jawa Tengah

MENGETAHUI
KEPALA DINAS KOMUNIKASI DAN INFORMATIKA
PROVINSI JAWA TENGAH

[Signature]
DISKORINFO
NIP. 19641026 198903 2 001
MENYETUJUI


PEJABAT PEMBUAT KOMITMEN
[Signature]
AKHMAD SYAFILIAH, ATO, MT
NIP. 19650425 198803 1 008

DIBUAT OLEH :
KONSULTAN PERENCANA :
tm
OPTIMIZE YOUR BUSINESS
Cendek Graha Mangrove 3rd Floor, Suite 305
Jl. Mangrove Perintis Koperasi Karyawan, 510 Jakarta Selatan 12760
Telp. 021 7945 333


[Signature]
FANIS YUSMAN, S.E., M.M.
Direktur

TEAM LEADER	ARIA SURBUDJAYA, S.T., M.M.	<i>[Signature]</i>
AHLI SIPIL	MUCHOFAR, S.T.	<i>[Signature]</i>
AHLI MEKANIKAL	AFRIDA FILLY, S.T.	<i>[Signature]</i>
AHLI KELISTRIKAN	MUHAMMAD ICHSAN, S.T.	<i>[Signature]</i>
AHLI DATA CENTER	MUHAMMAD FIRMAN, S.T.	<i>[Signature]</i>


JUDUL GAMBAR	SKALA
FURNITURE LT. 2 WALL TREATMENT 5 (D17)	NTS
KODE	NO. GAMBAR
DTC-INT-02-21	36
	JML. LEMBAR
	60

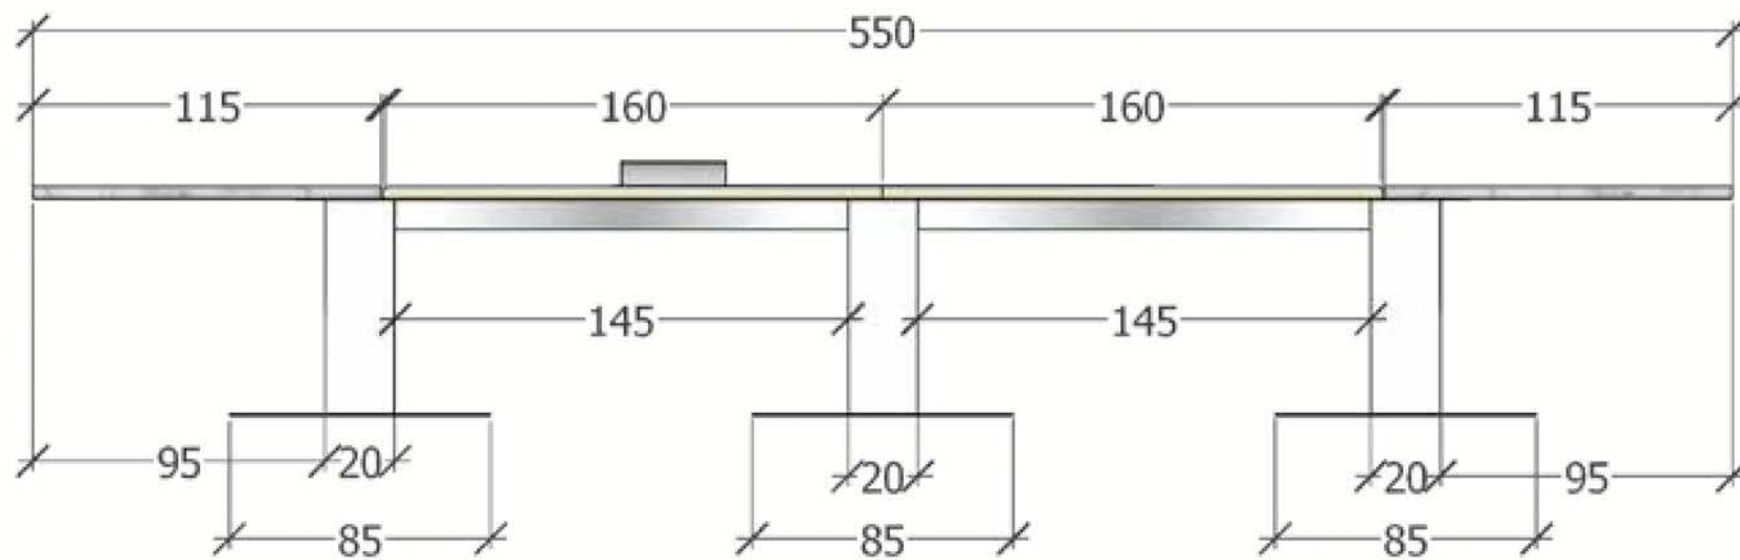


TAMPAK DEPAN

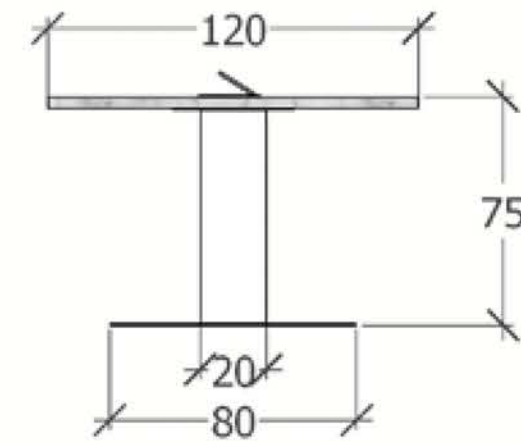

TAMPAK SAMPING

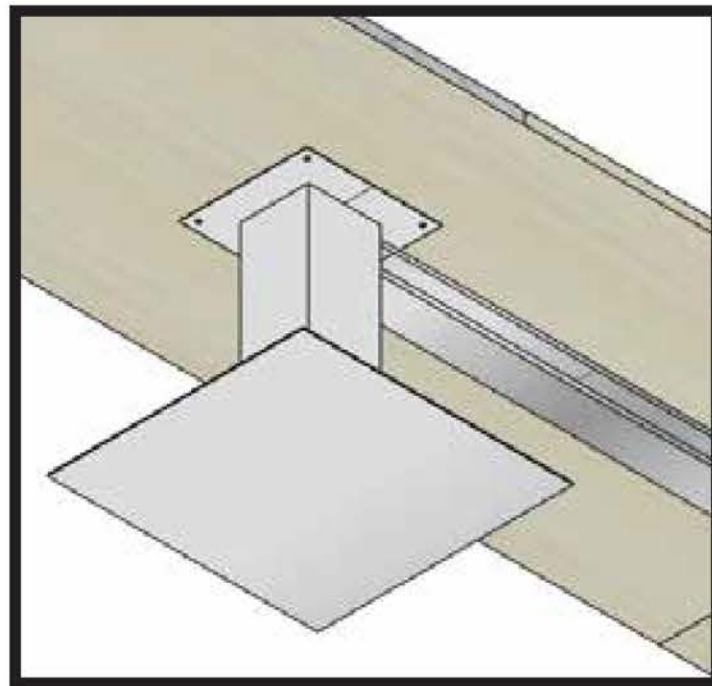

DETAIL BAWAH KAKI

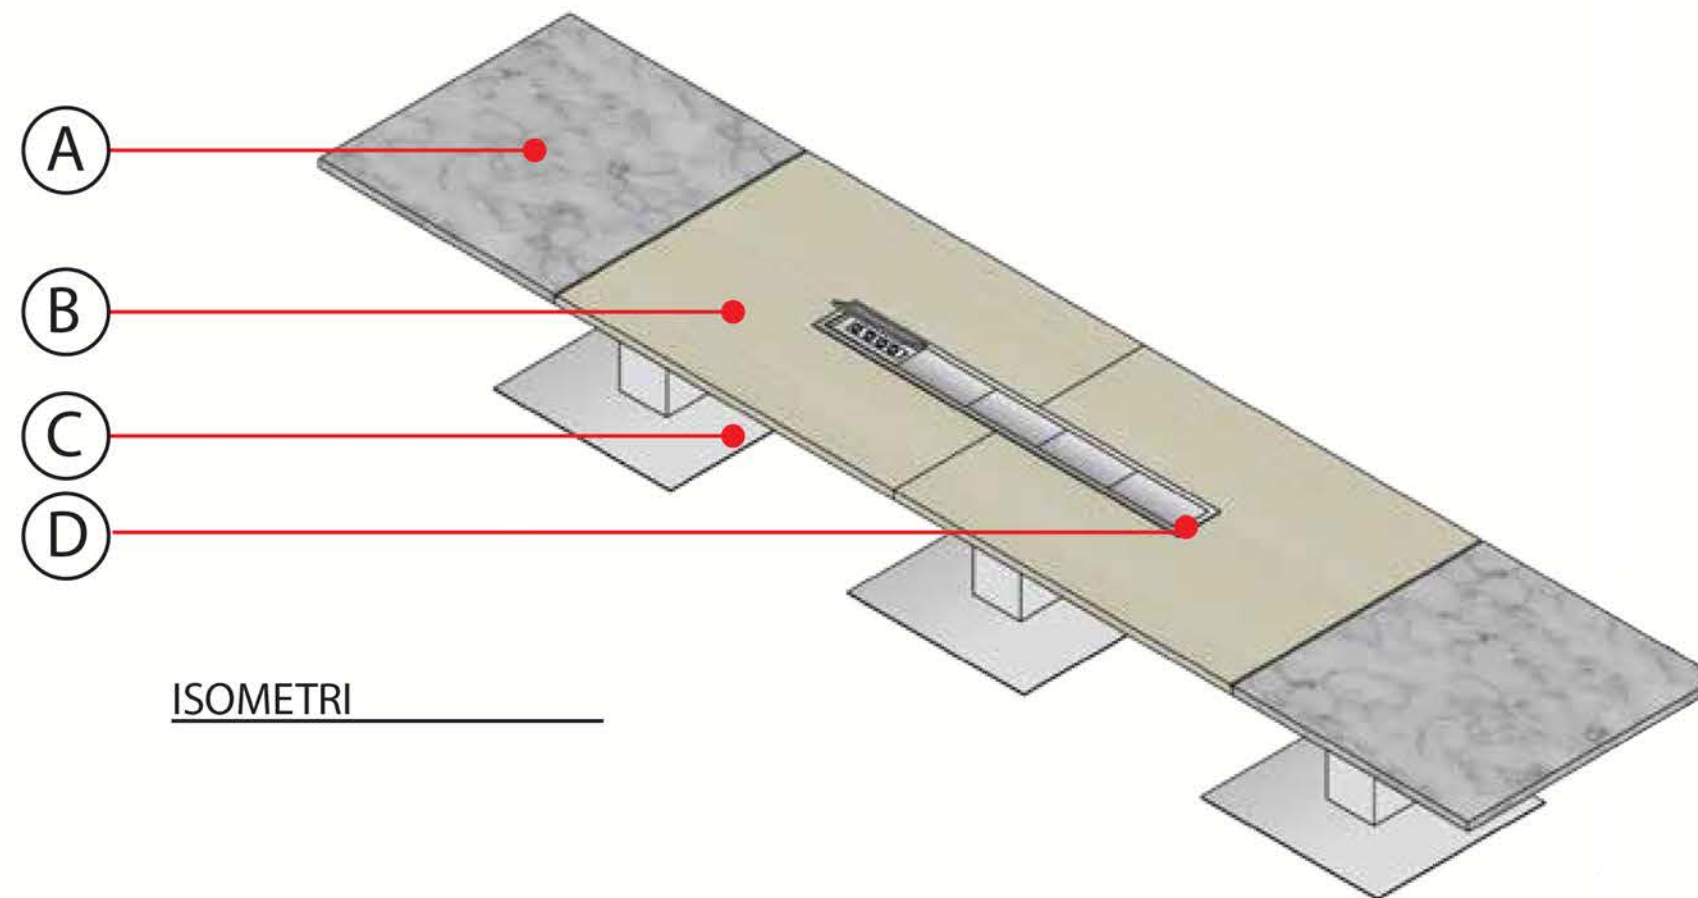

ISOMETRI

MEETING ROOM - LT. 2

F1

CODE.	NOTES.
A.	MULTY 18mm FIN. TACO HPL, TH 887 JG-Milky Ramone Gloss
B.	MULTY 18mm FIN. TACO HPL, TH 111 AA - White Cherry
C.	PLAT BESI 5mm FIN. CLEAR COAT
D.	ALUMUNIUM COVER + FITTING HETTICH

PROYEK :

PENGADAAN STUDI/DED/PEMBANGUNAN
PUSAT DATA CENTER KOMINFO JAWA TENGAH

LOKASI :

Dinas Komunikasi dan Informatika Provinsi Jawa Tengah
Jl. Mentari Supeno I No. 2, Semarang, Jawa Tengah



PEJABAT PEMBUAT KOMITMEN

AKHMAD SYAFILIAH, ATO, MT

AKHMAD SYAFILIAH, ATO, MT
NIP. 19650425 198803 1 008


DIBUAT OLEH :

KONSULTAN PERENCANA :


TEAM LEADER	ARIA SURWIDJAYA, S.T., M.M.	<i>AS</i>
AHLI SIPIL	MUCHOFAR, S.T.	<i>UM</i>
AHLI MEKANIKAL	AFRIDA FILLY, S.T.	<i>AF</i>
AHLI KELISTRIKAN	MUHAMMAD ICHSAN, S.T.	<i>MI</i>
AHLI DATA CENTER	MUHAMMAD FIRMAN, S.T.	<i>MF</i>

JUDUL GAMBAR	SKALA
FURNITURE LT. 2 MEJA MEETING (F1)	NTS
KODE	NO. GAMBAR
DTC-INT-02-26	45


JML. LEMBAR	60
-------------	----

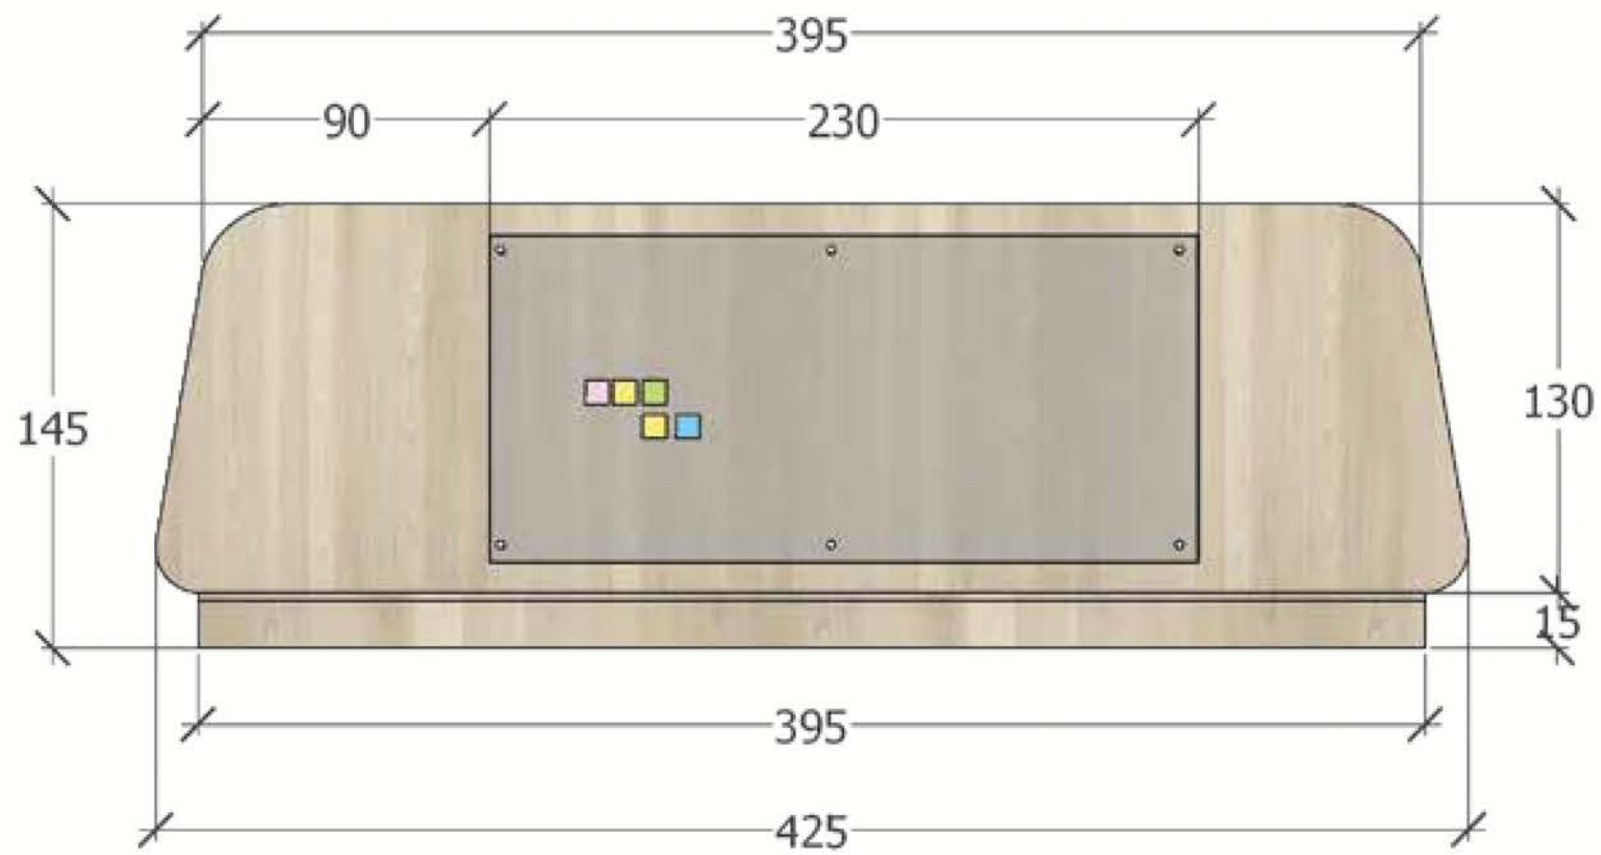

TAMPAK DEPAN

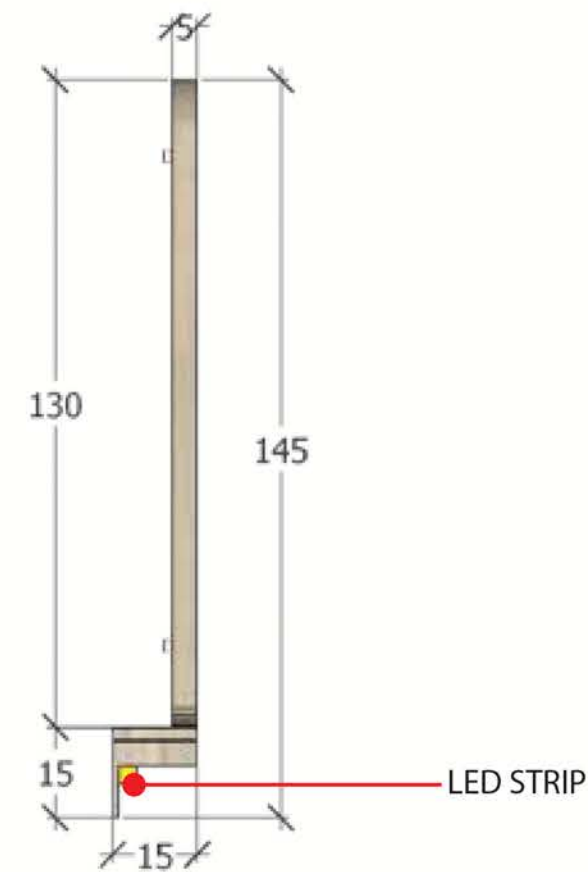

TAMPAK SAMPING

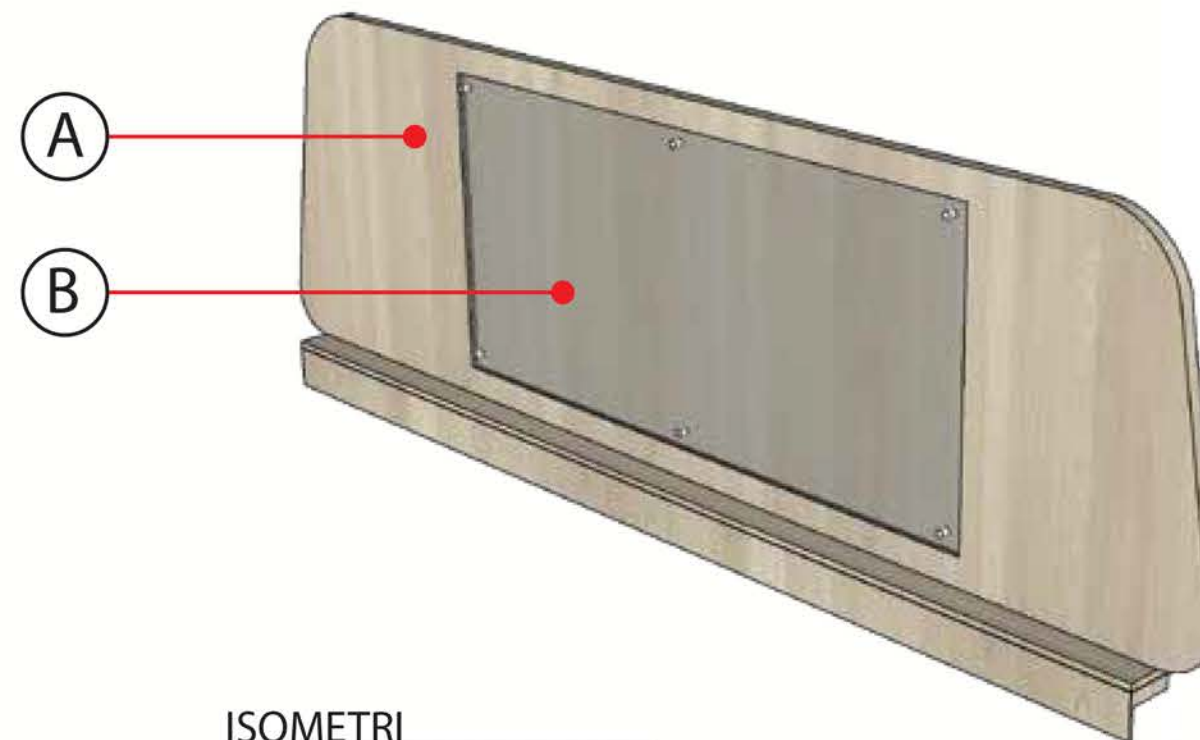

ISOMETRI

CODE.	NOTES.
A.	MULTY 15mm FIN. TACO HPL, TH 1202 FC - Auckland Oak
B.	KACA BENING UKURAN 5mm + Magnet silinder

MEETING ROOM - LT. 2

F3

PROYEK :

PENGADAAN STUDI/DEK/PEMBANGUNAN
PUSAT DATA CENTER KOMINFO JAWA TENGAH

LOKASI :

Dinas Komunikasi dan Informatika Provinsi Jawa Tengah
Jl. Mentari Supeno I No. 2, Semarang, Jawa Tengah



PEJABAT PEMBUAT KOMITMEN

[Signature]
AKHMAD SYAFILAH, ATO, MT
NIP. 19650425 198803 1 008

DIBUAT OLEH :

KONSULTAN PERENCANA :

tm
OPTIMIZE YOUR BUSINESS
Gedung Graha Mangrove 3rd Floor, Suite 305
Jl. Mangrove Perintis Koperasi Kari, 100 Jakarta Selatan 12760
Telp. 021 7945 333

[Signature]
FANIS YUSMAN, S.E., M.M.
Direktur

TEAM LEADER	ARIA SURBANA, S.T., M.M.	<i>[Signature]</i>
AHLI SIPIL	MUCHOFAR, S.T.	<i>[Signature]</i>
AHLI MEKANIKAL	AFRIDA FILLY, S.T.	<i>[Signature]</i>
AHLI KELISTRIKAN	MUHAMMAD ICHSAN, S.T.	<i>[Signature]</i>
AHLI DATA CENTER	MUHAMMAD FIRMAN, S.T.	<i>[Signature]</i>

JUDUL GAMBAR

SKALA

FURNITURE LT. 2
WALL FIXTURE (F3)

NTS

KODE


NO. GAMBAR

JML. LEMBAR


DTC-INT-02-28

47

60

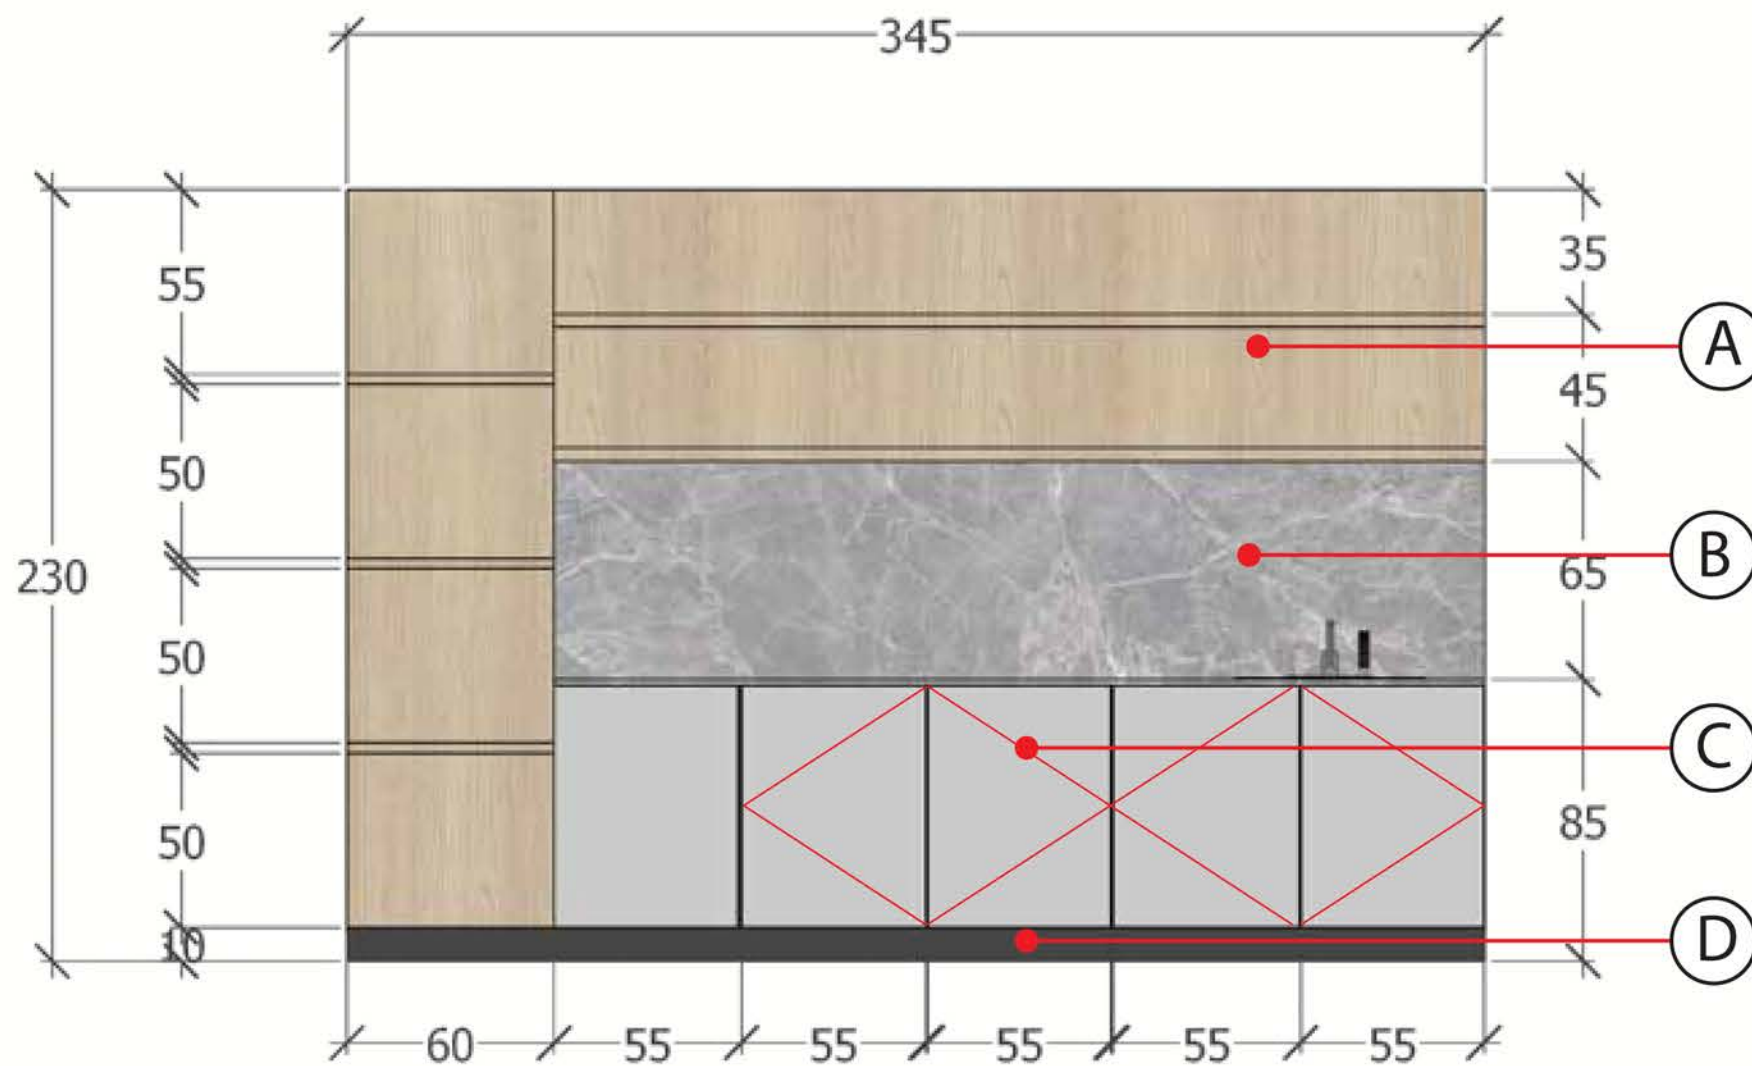

TAMPAK DEPAN

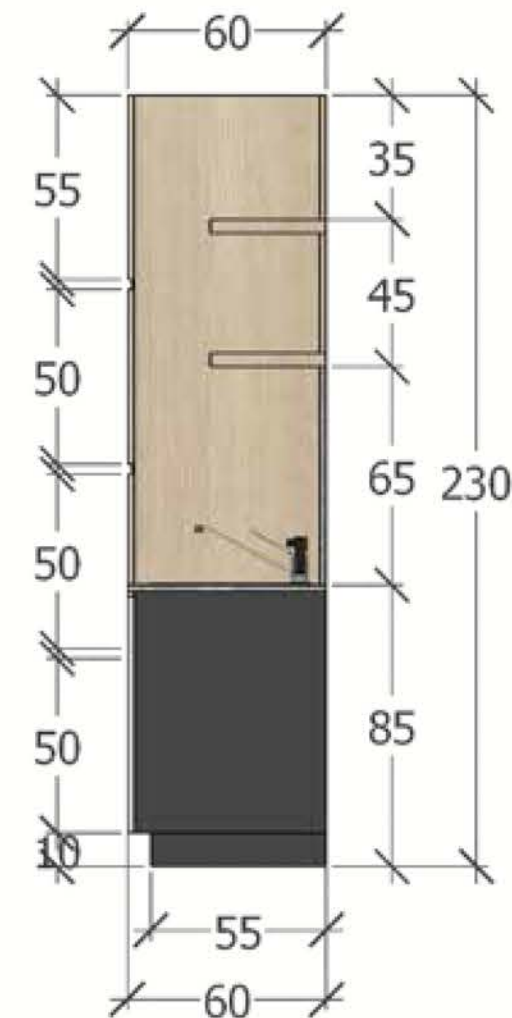

TAMPAK SAMPING

PANTRY AREA - LT. 2



CODE.	NOTES.
A.	MULTY 15mm FIN. TACO HPL, TH 1202 FC - Auckland Oak
B.	TOP TABLE & BACKSPLASH - GRANIT TILE Black 60x60cm
C.	MULTY 15mm FIN. TACO HPL, TH 014 AA - Light Grey
D.	MULTY 15mm FIN. TACO HPL, TH 003 D - Black Matte

Dinas Komunikasi dan Informatika Jawa Tengah
KOMINFO JATENG
DINAS KOMUKASI DAN INFORMATIKA
PROVINSI JAWA TENGAH

PROYEK :

PENGADAAN STUDI/DEK/PEMBANGUNAN
PUSAT DATA CENTER KOMINFO JAWA TENGAH

LOKASI :

Dinas Komunikasi dan Informatika Provinsi Jawa Tengah
Jl. Mentari Supeno I No. 2, Semarang, Jawa Tengah

MENGETAHUI

KEPALA DINAS KOMUNIKASI DAN INFORMATIKA
PROVINSI JAWA TENGAH

DISKORINFO

SURNAME DEFINIMORCHILAH
NIP. 19641026 198909 2 001

MENYETUJUI

PEJABAT PEMBUAT KOMITMEN

AKHMAD SYAFILIAH, ATO, MT
NIP. 19650425 198803 1 008

DIBUAT OLEH :


KONSULTAN PERENCANA :

Optimize Your Business
Gedung Graha Mangrove 3rd Floor, Suite 305
Jl. Mangrove Perintis Kaya Km. 100 Jakarta Selatan 12760
Telp. 021 7945 333

FAISAL YUSMAN, S.E., M.M.
Direktur

TEAM LEADER	ARIA SURBIAJAYA, S.T., M.M.	
AHLI SIPIL	MUCHOFAR, S.T.	
AHLI MEKANIKAL	AFRIDA FILLY, S.T.	
AHLI KELISTRIKAN	MUHAMMAD ICHSAN, S.T.	
AHLI DATA CENTER	MUHAMMAD FIRMAN, S.T.	


JUDUL GAMBAR	SKALA
FURNITURE LT. 2 PANTRY SET (G1)	NTS
KODE	NO. GAMBAR
DTC-INT-02-31	50
	60

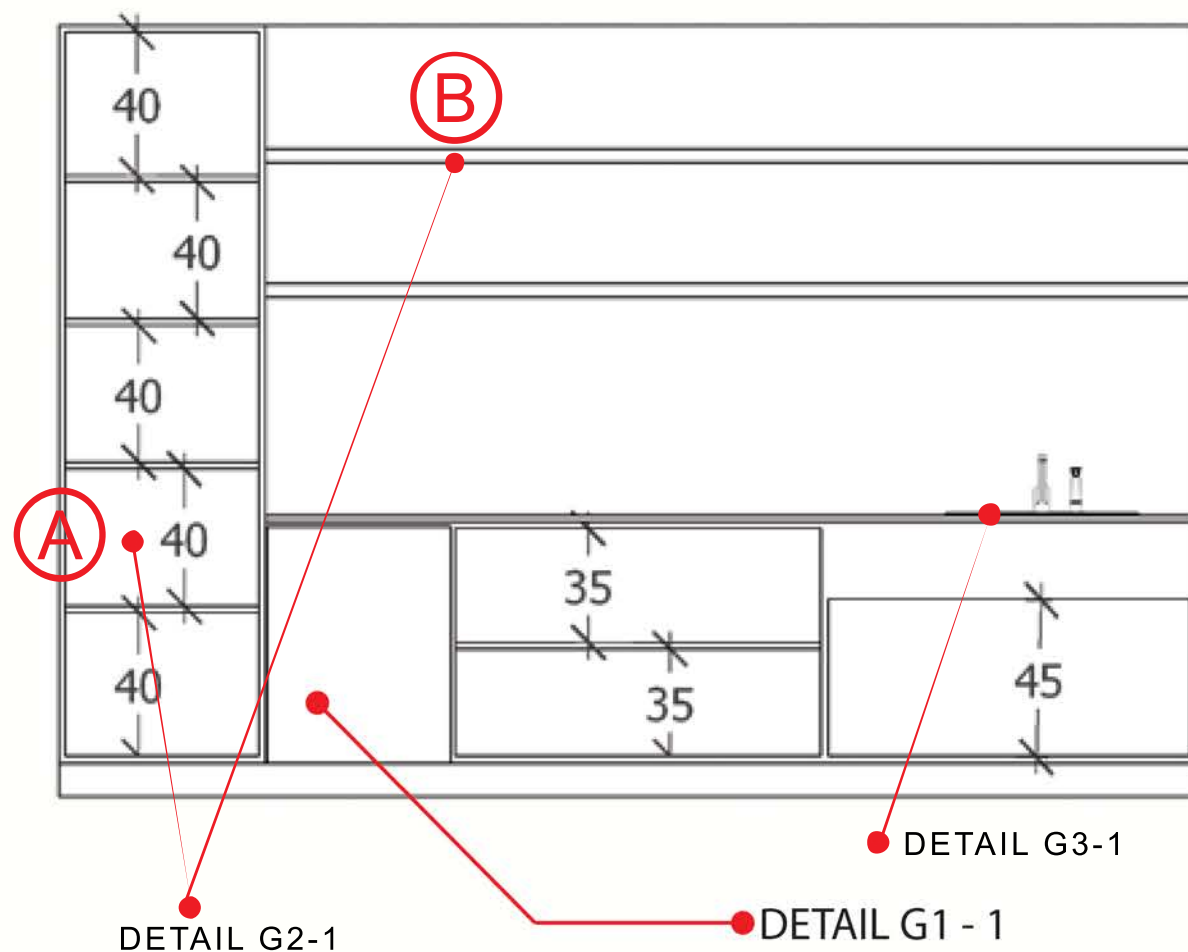

DETAIL G1 - 1



DETAIL G3-1

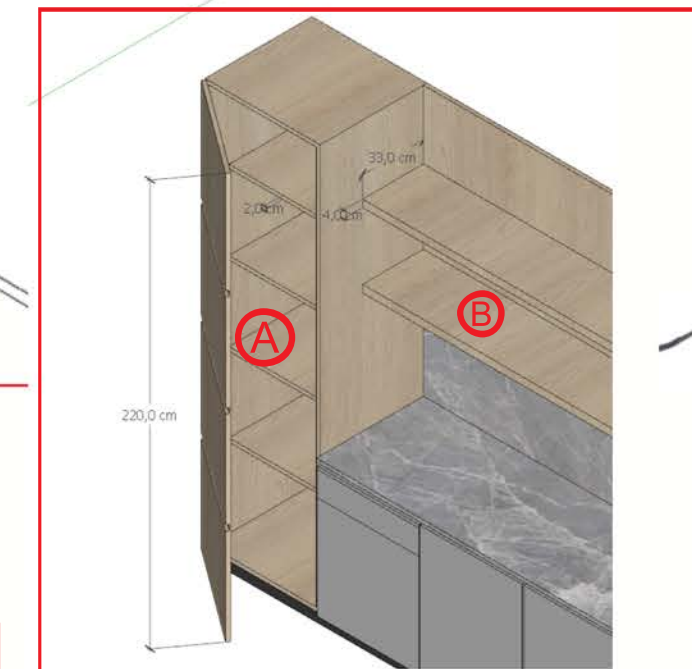

DETAIL G2-1




CODE| NOTES

- A. LEMARI LACI
- B. AMBALAN


PANTRY AREA - LT. 2

G1

Dinas Komunikasi dan Informatika Jawa Tengah KOMINFO JATENG DINAS KOMUKASI DAN INFORMATIKA PROVINSI JAWA TENGAH		
PROYEK :		
PENGADAAN STUDI/DED/PEMBANGUNAN PUSAT DATA CENTER KOMINFO JAWA TENGAH		
LOKASI :		
Dinas Komunikasi dan Informatika Provinsi Jawa Tengah Jl. Menteri Supeno 1 No. 2, Semarang, Jawa Tengah		
KEPALA DINAS KOMUNIKASI DAN INFORMATIKA PROVINSI JAWA TENGAH DISKOMINFO SIGNATURE: [Signature] NIP. 19641026 198903 2 001 MENYETUJUI		
PEJABAT PEMBUAT KOMITMEN		
AKHMAD SYAFILLAH, ATO, MT NIP. 19650425 198803 1 008		
DIBUAT OLEH :		
KONSULTAN PERENCANA :		
tim OPTIMIZE YOUR BUSINESS Gedung Graha Mangrove 3rd Floor, Suite 305 Jl. Mangrove Perintis Kaya Kav. 100 Jakarta Selatan 12760 Telp. 021 7945 333		
FAISAL YUSMAN, S.E., M.M. Direktur		
TEAM LEADER	ARIA SURBIMAJAYA, S.T., M.M.	
AHLI SIPIL	MUCHOFAR, S.T.	
AHLI MEKANIKAL	AFRIGA FILLY, S.T.	
AHLI KELISTRIKAN	MUHAMMAD ICHSAN, S.T.	
AHLI DATA CENTER	MUHAMMAD FIRMAN, S.T.	
JUDUL GAMBAR		
SKALA		
FURNITURE LT. 2 PANTRY SET (G1)		
NTS		
KODE	NO. GAMBAR	JML. LEMBAR
DTC-INT-02-31	51	60

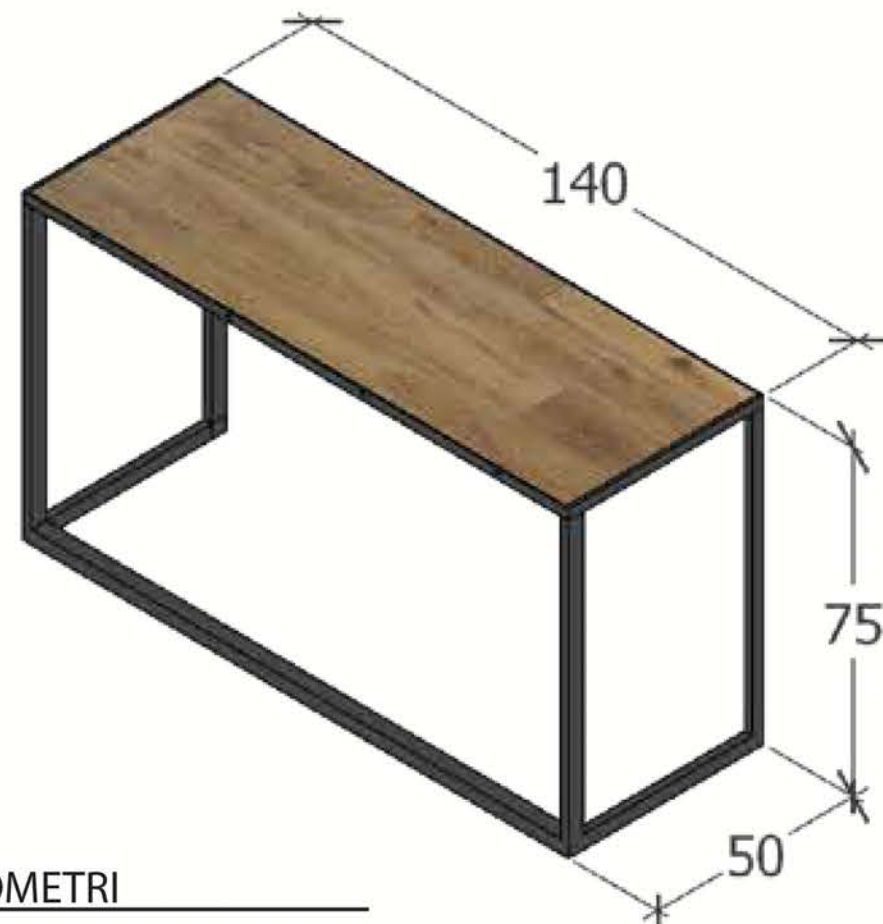

ISOMETRI

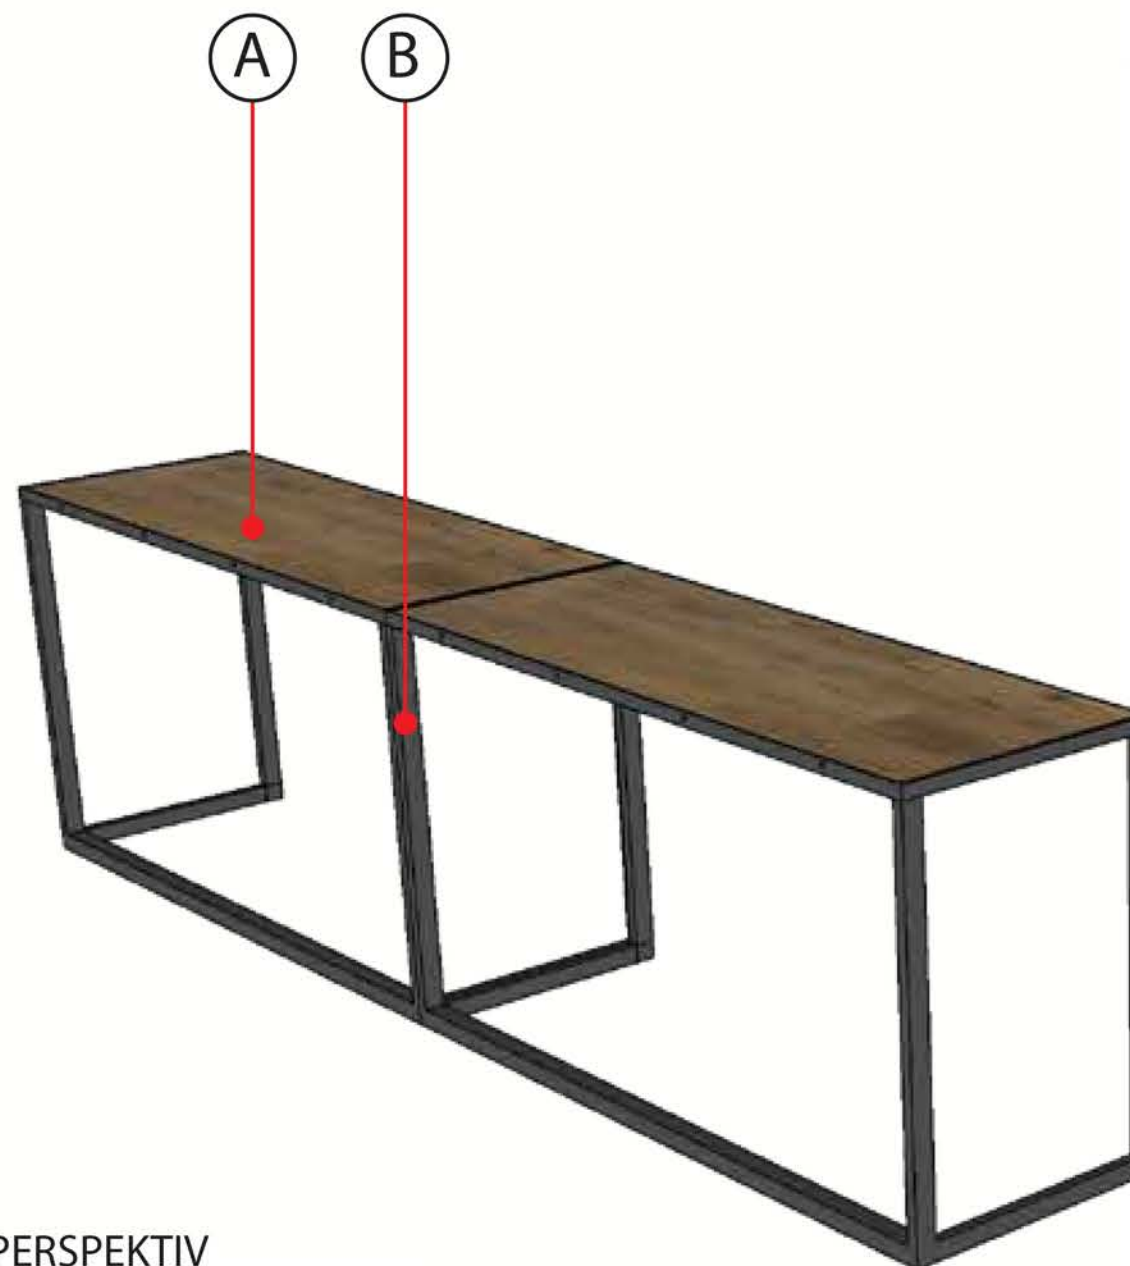

PERSPEKTIV

PANTRY AREA - LT. 2



CODE.	NOTES.
A.	MULTY 18mm FIN. TACO HPL, TH 122 AA - Express Larch
B.	HOLLOW 2*4 FIN. BLACK DOFF
C.	-
D.	-

KOMINFO JATENG
DINAS KOMUKASI DAN INFORMATIKA
PROVINSI JAWA TENGAH

PROYEK :

PENGADAAN STUDI DAN PEMBANGUNAN
PUSAT DATA CENTER KOMINFO JAWA TENGAH

LOKASI :

Dinas Komunikasi dan Informatika Provinsi Jawa Tengah
Jl. Mentari Supeno I No. 2, Semarang, Jawa Tengah

MENGETAHUI

KEPALA DINAS KOMUNIKASI DAN INFORMATIKA
PROVINSI JAWA TENGAH

DISKOMINFO

SIKREK/KE/INFORMATIKA/UM/11
NIP. 19641026 198903 2 001

MENYETUJUI

PEJABAT PEMBUAT KOMITMEN

AKHMAD SYAFILIAH, ATO, MT
NIP. 19650425 198803 1 008

DIBUAT OLEH :

KONSULTAN PERENCANA :

OPTIMIZE YOUR BUSINESS
Gedung Graha Mangrove 3rd Floor, Suite 305
Jl. Mangrove Perintis Kaya Km. 100 Jakarta Selatan 12760
Telp. 021 7945 333

FAISAL YUSMAN, S.E., M.M.
Direktur

TEAM LEADER	ARIA SURWADYA, S.T., M.M.	
AHLI SIPIL	MUCHOFAR, S.T.	
AHLI MEKANIKAL	AFRIGA FILLY, S.T.	
AHLI KELISTRIKAN	MUHAMMAD ICHSAN, S.T.	
AHLI DATA CENTER	MUHAMMAD FIRMAN, S.T.	

JUDUL GAMBAR

SKALA

FURNITURE LT. 2
MEJA MAKAN
(G2)

NTS

KODE


NO. GAMBAR

JML. LEMBAR

DTC-INT-02-32

52

60

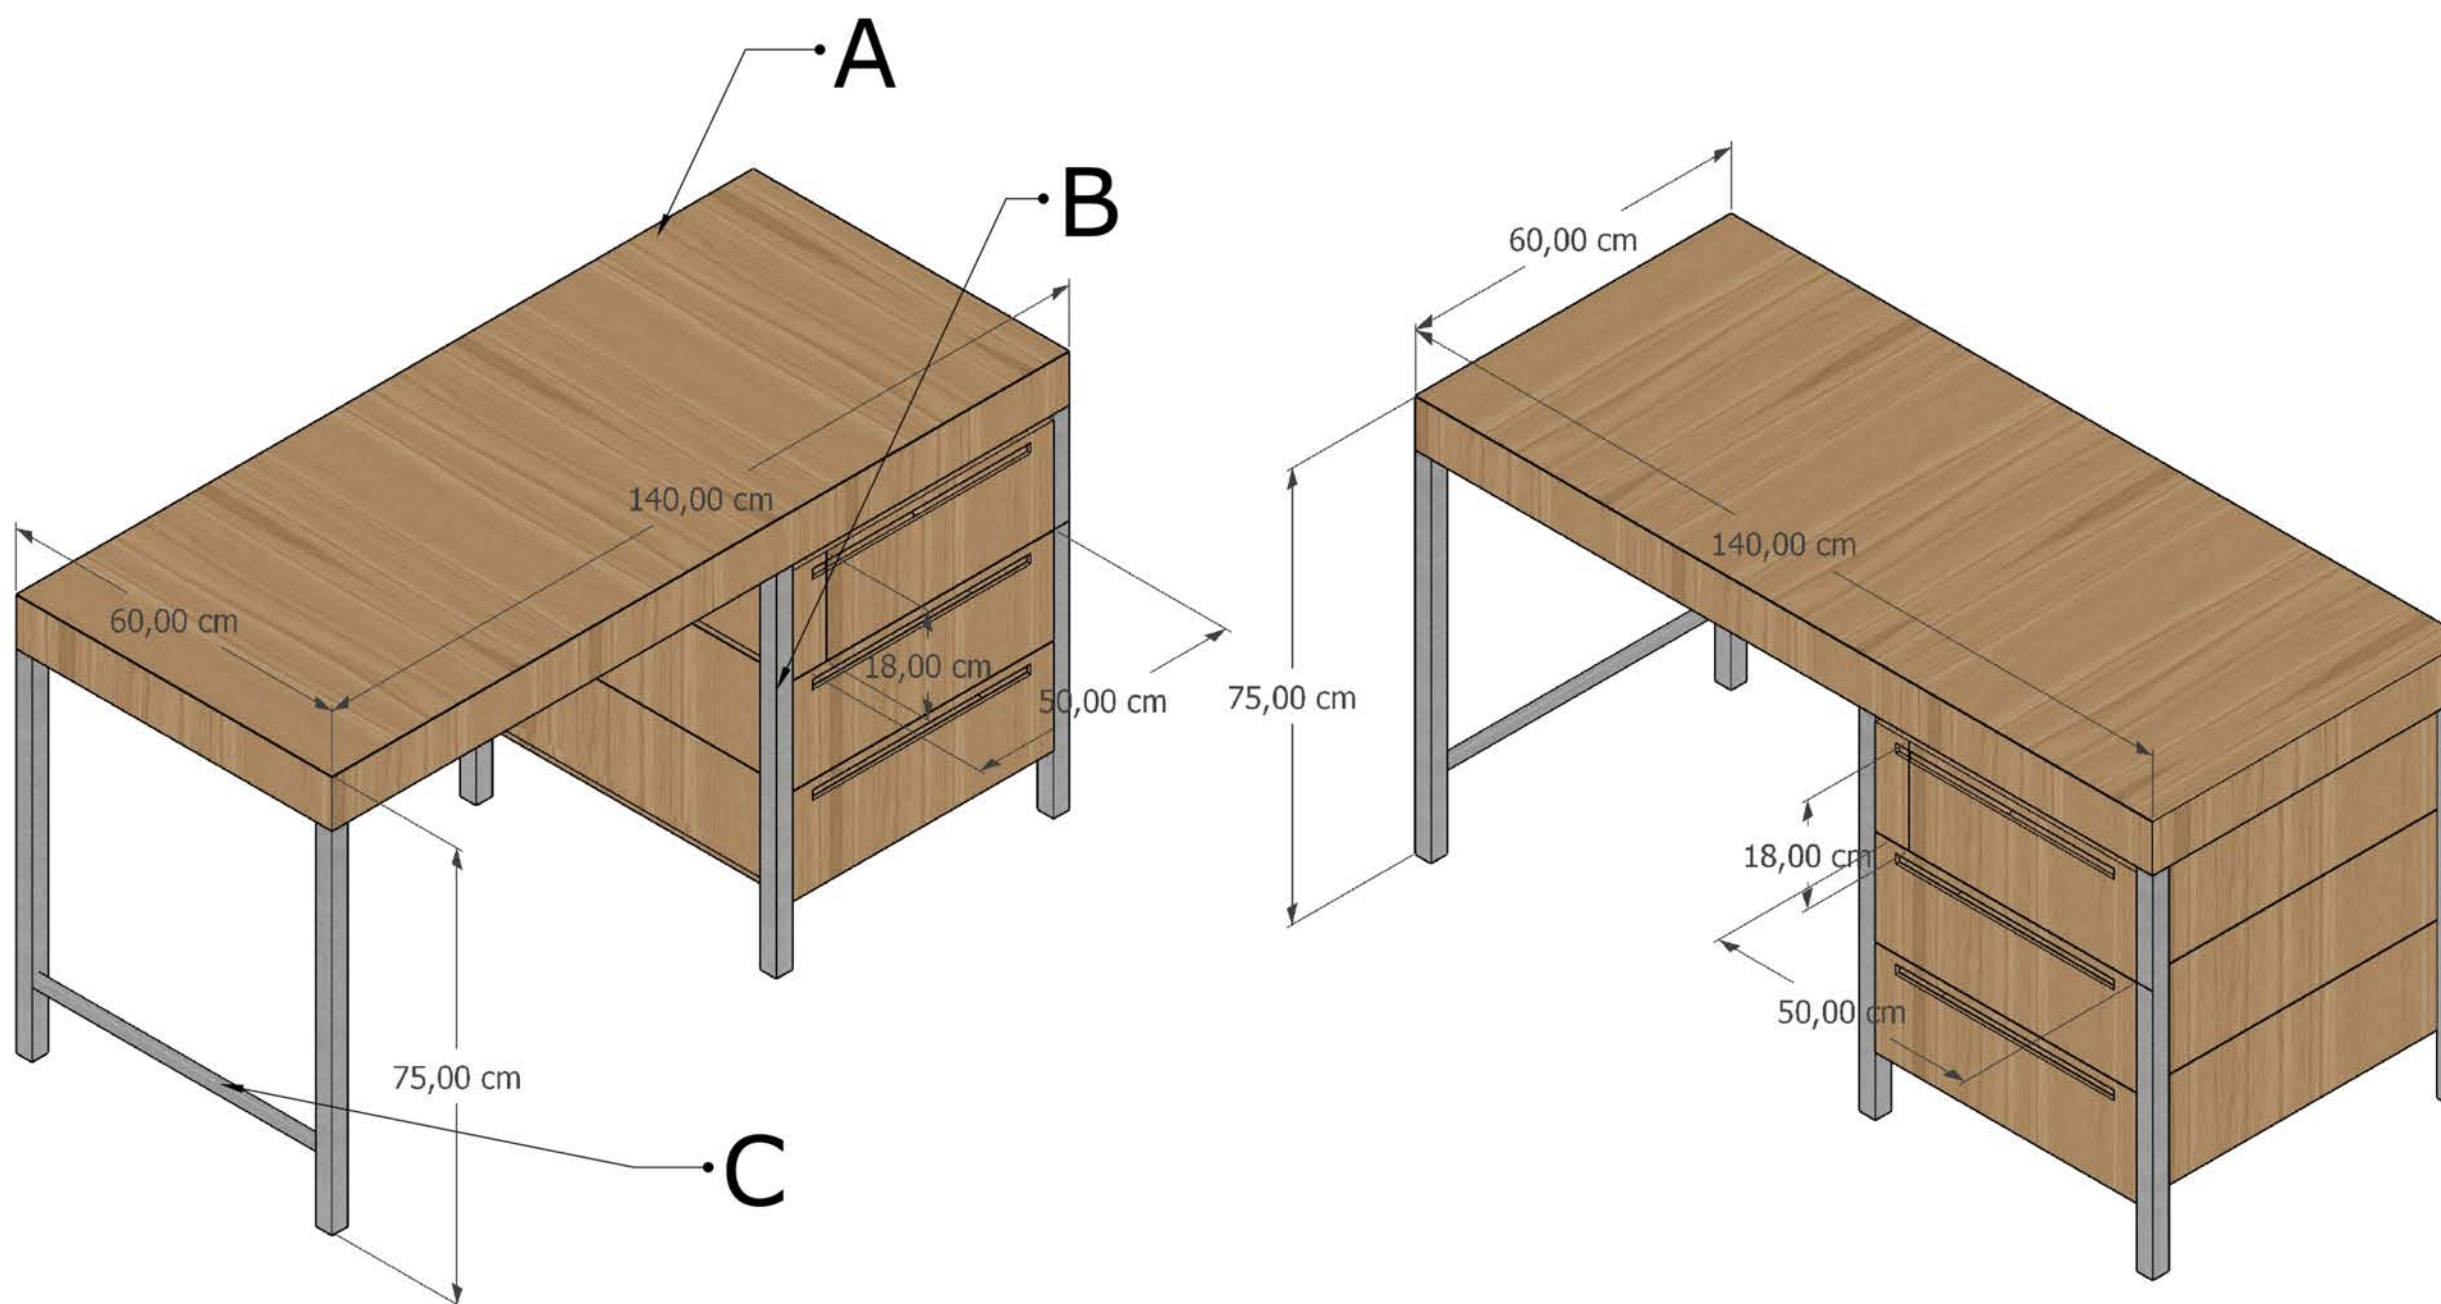

MEJA POS SATPAM



CODE.	NOTES.
A.	MULTY 15mm, FIN HPL TACO TH 1203 FC - NEW ZEALAND OAK
B.	BESI HOLLOW 3x3
C.	BESI HOLLOW 2x2
D.	-

KOMINFO JATENG
DINAS KOMUKASI DAN INFORMATIKA
PROVINSI JAWA TENGAH

PROYEK :

PENGADAAN STUDI/DED/PEMBANGUNAN
PUSAT DATA CENTER KOMINFO JAWA TENGAH

LOKASI :

Dinas Komunikasi dan Informatika Provinsi Jawa Tengah
Jl. Mentari Supeno I No. 2, Semarang, Jawa Tengah

MENGETAHUI

KEPALA DINAS KOMUNIKASI DAN INFORMATIKA
PROVINSI JAWA TENGAH

DISKORINFO

SIKREKORINFO

NIP. 19641026 198903 2 001

MENYETUJUI

PEJABAT PEMBUAT KOMITMEN

AKHMAD SYAFILLAH, ATO, MT
NIP. 19650425 198803 1 008

DIBUAT OLEH :

KONSULTAN PERENCANA :

OPTIMIZE YOUR BUSINESS

Cendang Graha Mangrove 3rd Floor, Suite 305
Jl. Mangrove Perumahan Raya Klaten, 550 Jakarta Selatan 12760
Telp. 021 7945 333

FAISAL YUSMAN, S.E., M.M.
Direktur

TEAM LEADER	ARIA SURBANA, S.T., M.M.	
AHLI SIPIL	MUCHOFAR, S.T.	
AHLI MEKANIKAL	AFRIDA FILLY, S.T.	
AHLI KELISTRIKAN	MUHAMMAD ICHSAN, S.T.	
AHLI DATA CENTER	MUHAMMAD FIRMAN, S.T.	

JUDUL GAMBAR	SKALA
MEJA POS SATPAM	NTS
KODE	NO. GAMBAR
DTC-INT-02-35	60
	JML. LEMBAR
	60